

HANKO POHJOINEN (Hkp)

liikennepaikan osa
km 205+935

HANKO TAVARA (Hnkt)

liikennepaikan osa
km 206+350

HANKO ASEMA (Hnkt)

liikennepaikan osa
km 207+119

Vaihteet

V009.	YV43-205-1:9,514-V
V010.	YV43-205-1:9-V
V011.	YV43-205-1:9,514-O
V014.	YV54-200N-1:9-O
V015.	YV54-200N-1:9-V
V100.	YV54-200N-1:9-O
V112.	YV54-200N-1:9-O
V113.	YV54-200N-1:9-O
V114.	YV54-200N-1:9-O
V117.	YV54-200N-1:9-O
V119.	YV54-200N-1:9-V
V123.	YV54-200-1:9-V
V125.	YV54-200N-1:9-V
V136.	YV43-300-1:9,514-O
V138.	YV43-205-1:9,514-O

Lukittu suoralle
V910

km 206

"HANKO"

Raiteen akselipaino/nopeus (km/h)


Raide	160 kN	200 kN	225 kN	250 kN
002	35	35	35	—
003	35	35	35	—
004	35	35	35	—
005	35	35	35	10
202	35	35	35	—
203	35	35	35	10
204	35	35	35	20
113	35	35	35	—
113a	20	20	20	—
114	35	35	35	—
115	35	35	35	—
116	35	35	35	—
117	35	35	35	—
118	35	35	35	—
119	35	35	35	—

Raiteen akselipaino/nopeus (km/h)

Raide	160 kN	200 kN	225 kN	250 kN
121	20	20	20	20
122	20	20	20	20
123	20	20	20	20
124	20	20	20	20
130	20	20	20	20
131	20	20	20	20
132	20	20	20	20
160	20	20	20	20
161	20	20	20	20
162	—	—	—	—
163	20	20	20	—

Junakulkutieraiteiden käyttöpituudet

002	222 m
003	222 m
203	759 m
204	746 m

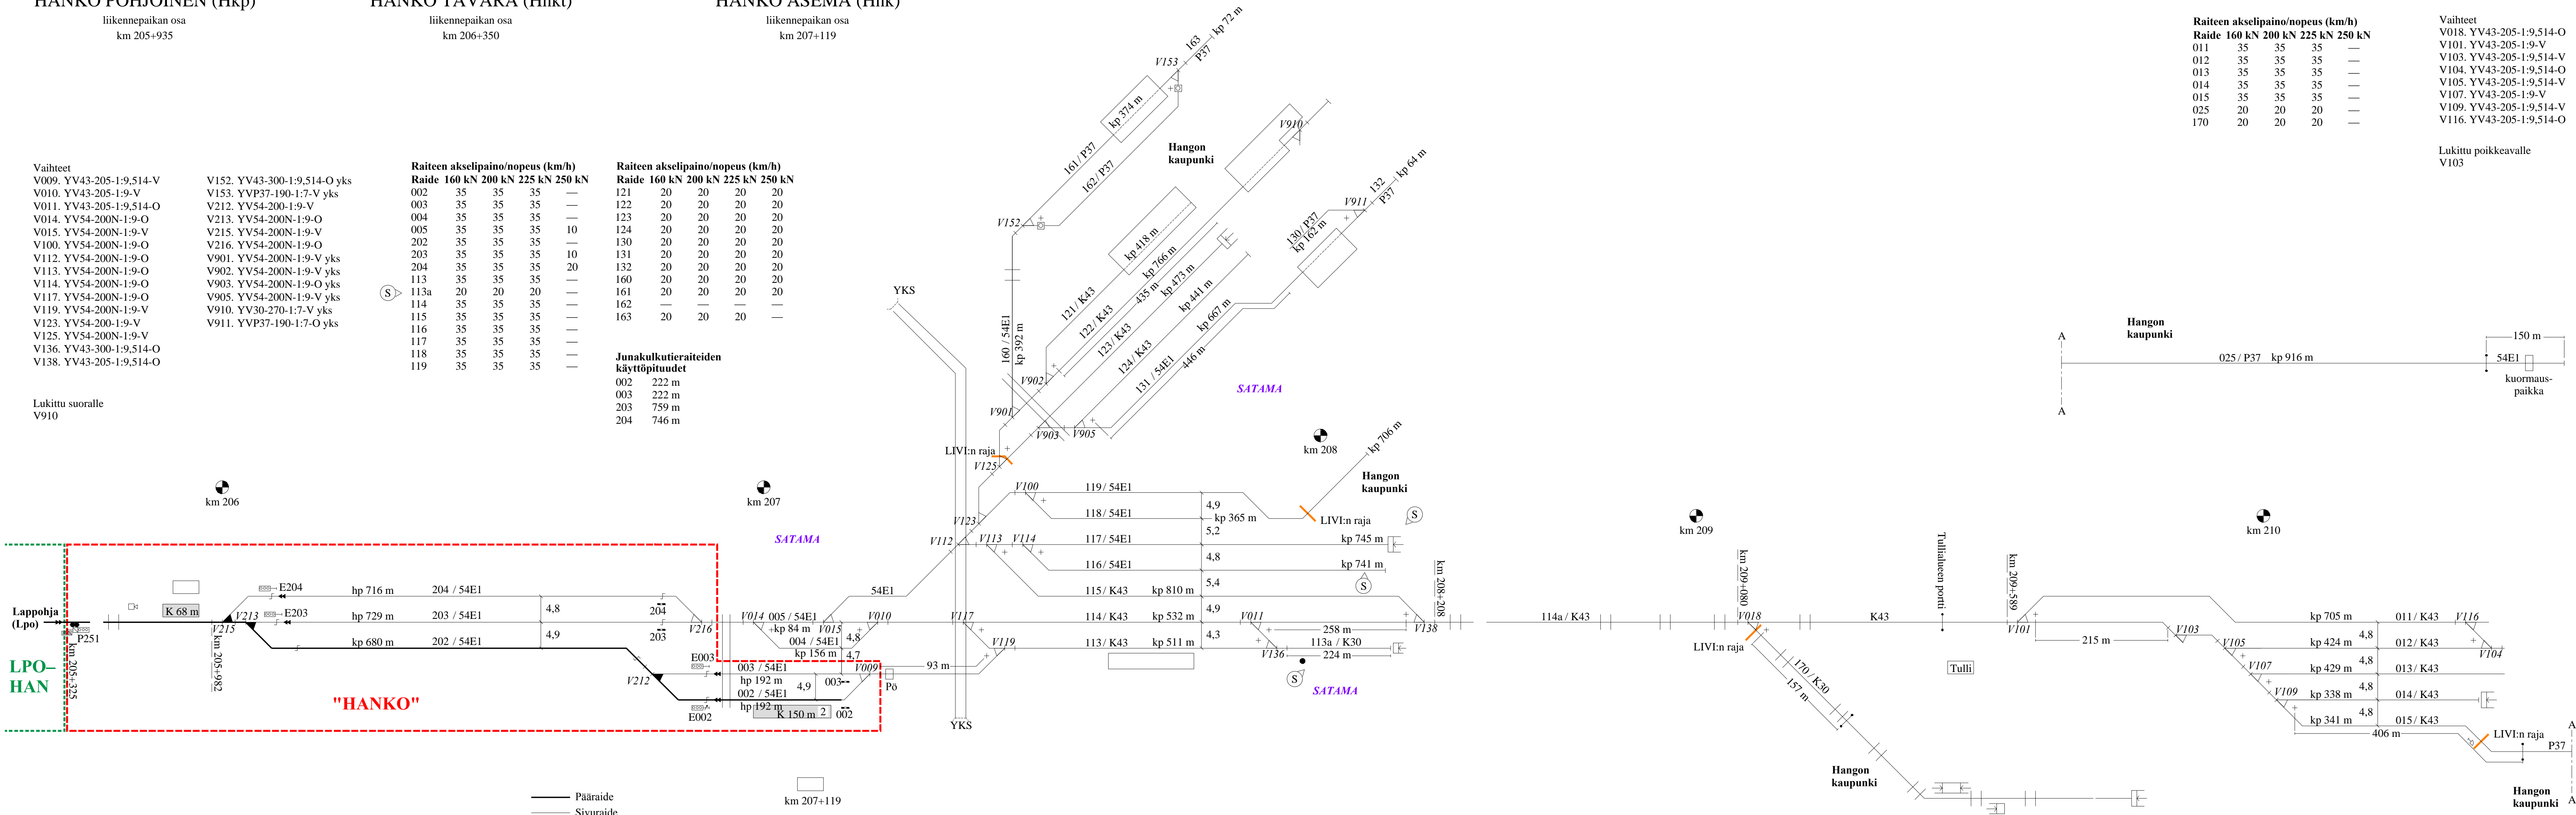

— Pääraide
— Sivuraide

km 207+119

— Sivuraide


Raiteen akselipaino/nopeus (km/h)

Raide	160 kN	200 kN	225 kN	250 kN
011	35	35	35	—
012	35	35	35	—
013	35	35	35	—
014	35	35	35	—
015	35	35	35	—
025	20	20	20	—
170	20	20	20	—

Vaihteet


V018.	YV43-205-1:9,514-O
V101.	YV43-205-1:9-V
V103.	YV43-205-1:9,514-V
V104.	YV43-205-1:9,514-O
V105.	YV43-205-1:9,514-V
V107.	YV43-205-1:9-V
V109.	YV43-205-1:9,514-V
V116.	YV43-205-1:9,514-O

Lukittu poikkeavalle
V103

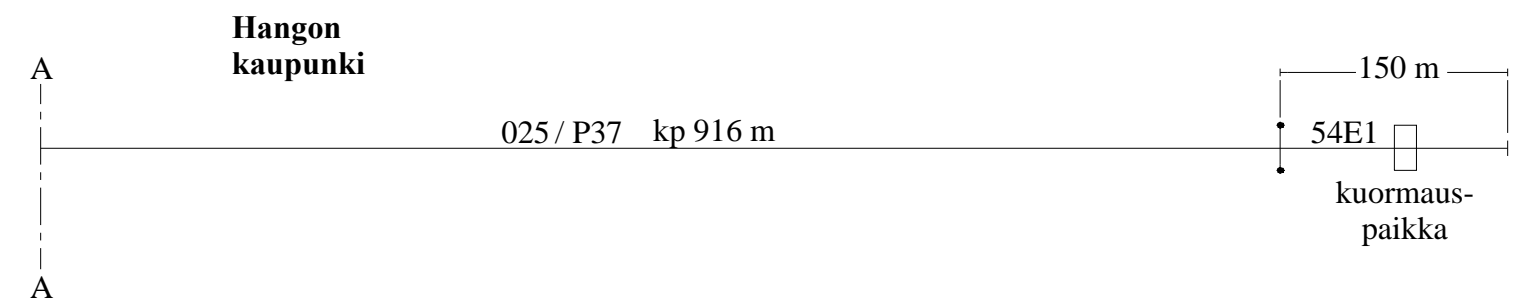

km 209

km 210

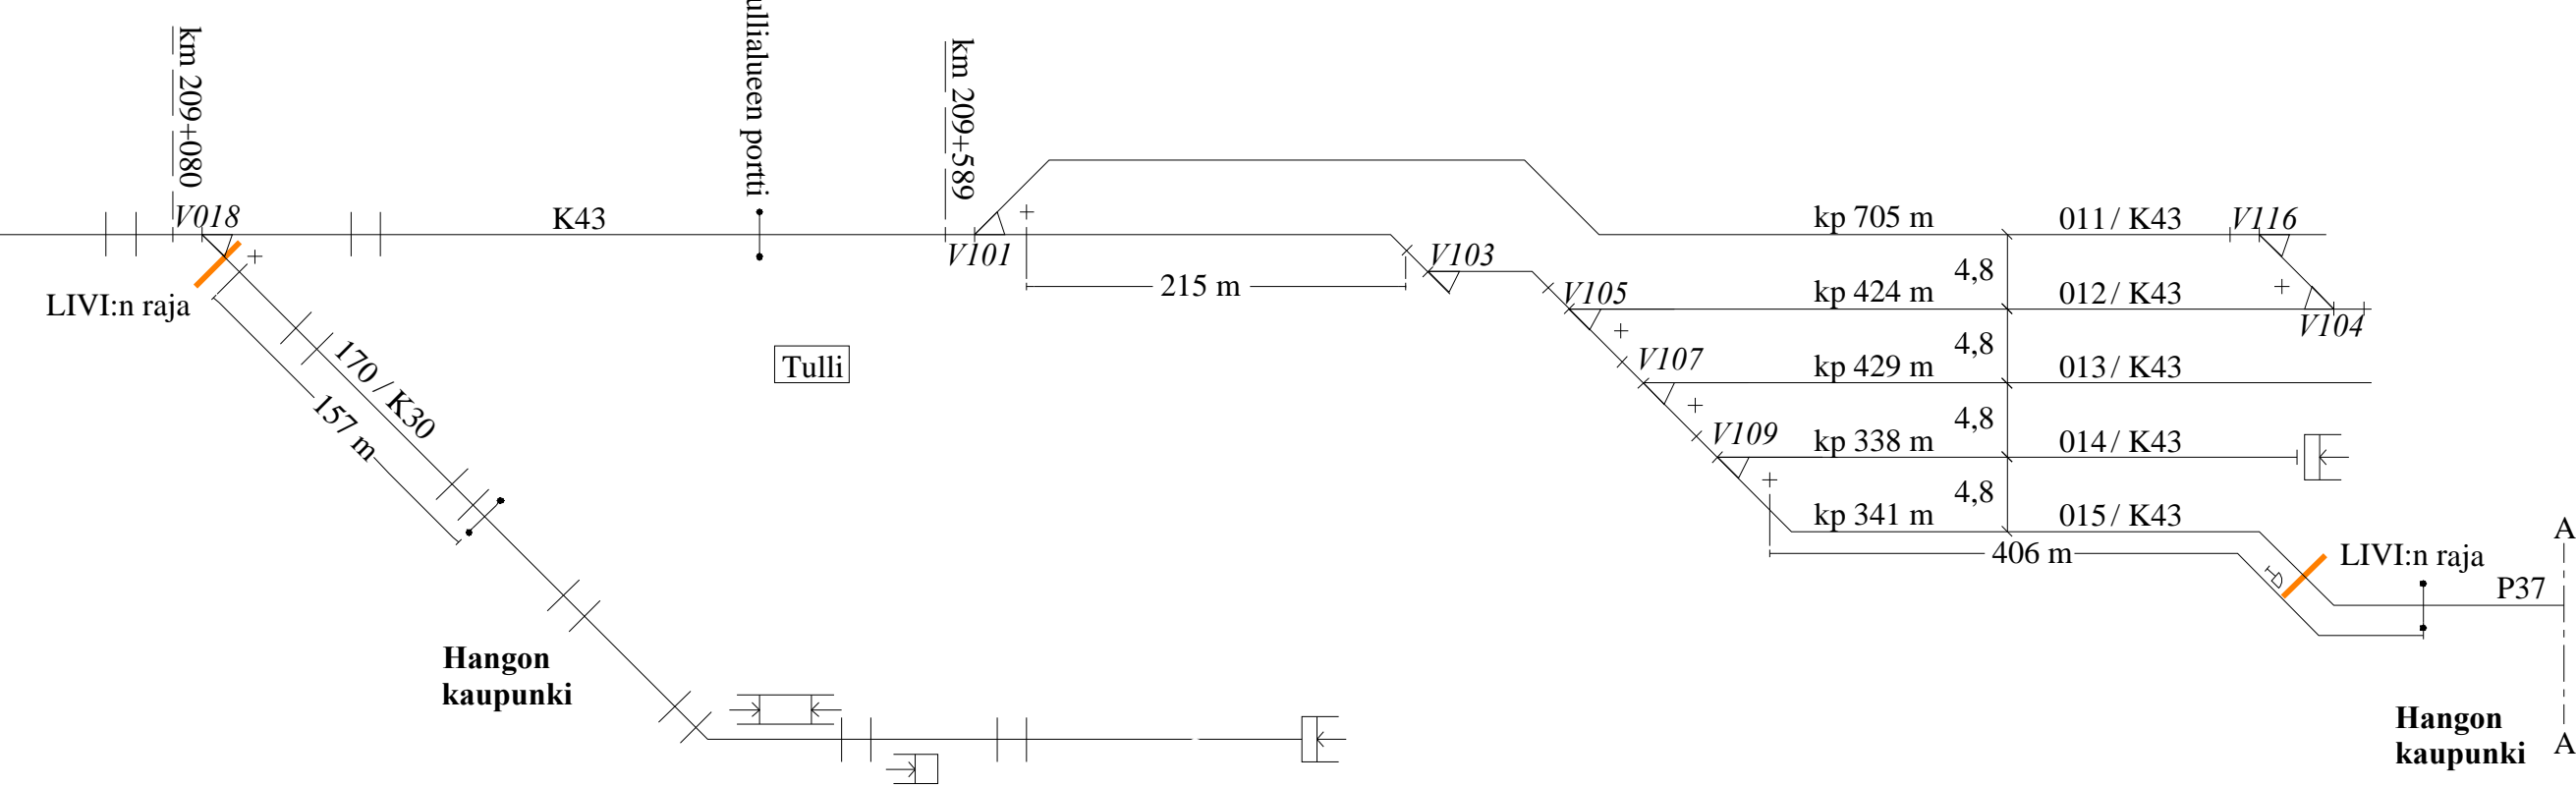

S Kuormaustieturi ja käyttöpituus raiteella 117. Tarkistettu käyttöpituus raiteella 116. Raiteen tunnus 113a.

16.01.18	JJ	27.01.18	MN
PVM	TEHNYT	PVM	HYV.
RAITEISTOKAAVIO HANKO (Han)			
PVM 10.10.2003	PVM 09.10.2003	PIIRT. 08.09.03 J. Karttunen	
HYV. M. Nummelin	HYV. M. Maijala	TARK. 17.09.03 K. Ojanperä	PIIR. N.O 4021-030-125-S-1/2

Kukin rataverkon haltija vastaa raiteistonsa tietojen oikeellisuudesta.

S Kuormaustieturi ja käyttöpituus raiteella 117. Tarkistettu käyttöpituus raiteella 116. Raiteen tunnus 113a.

16.01.18	JJ	27.01.18	MN
PVM	TEHNYT	PVM	HYV.
RAITEISTOKAAVIO HANKO (Han)			
PVM 10.10.2003	PVM 09.10.2003	PIIRT. 08.09.03 J. Karttunen	
HYV. M. Nummelin	HYV. M. Maijala	TARK. 17.09.03 K. Ojanperä	PIIR. N.O 4021-030-125-S-2/2

HANKO POHJOINEN (Hkp)

liikennepaikan osa
km 205+935

HANKO TAVARA (Hnkt)

liikennepaikan osa
km 206+350

HANKO ASEMA (Hnk)

liikennepaikan osa
km 207+119

Vaihteet

V009. YV43-205-1:9,514-V
V010. YV43-205-1:9-V
V011. YV43-205-1:9,514-O
V014. YV54-200N-1:9-O
V015. YV54-200N-1:9-V
V100. YV54-200N-1:9-O
V112. YV54-200N-1:9-O
V113. YV54-200N-1:9-O
V114. YV54-200N-1:9-O
V117. YV54-200N-1:9-O
V119. YV54-200N-1:9-V
V123. YV54-200-1:9-V
V125. YV54-200N-1:9-V
V136. YV43-300-1:9,514-O
V138. YV43-205-1:9,514-O


V152. YV43-300-1:9,514-O yks
V153. YVP37-190-1:7-V yks
V212. YV54-200-1:9-V
V213. YV54-200N-1:9-O
V215. YV54-200N-1:9-V
V216. YV54-200N-1:9-O
V901. YV54-200N-1:9-V yks
V902. YV54-200N-1:9-V yks
V903. YV54-200N-1:9-O yks
V905. YV54-200N-1:9-V yks
V910. YV30-270-1:7-V yks
V911. YVP37-190-1:7-O yks

Raiteen akselipaino/nopeus (km/h)				
Raide	160 kN	200 kN	225 kN	250 kN
002	35	35	35	—
003	35	35	35	—
004	35	35	35	—
005	35	35	35	10
202	35	35	35	—
203	35	35	35	10
204	35	35	35	20
113	35	35	35	—
113a	20	20	20	—
114	35	35	35	—
115	35	35	35	—
116	35	35	35	—
117	35	35	35	—
118	35	35	35	—
119	35	35	35	—

Raiteen akselipaino/nopeus (km/h)				
Raide	160 kN	200 kN	225 kN	250 kN
121	20	20	20	20
122	20	20	20	20
123	20	20	20	20
124	20	20	20	20
130	20	20	20	20
131	20	20	20	20
132	20	20	20	20
160	20	20	20	20
161	20	20	20	20
162	—	—	—	—
163	20	20	20	—


Junakultieraitteiden käyttöpituuudet	
002	222 m
003	222 m
203	759 m
204	746 m

Lukittu suoralle
V910

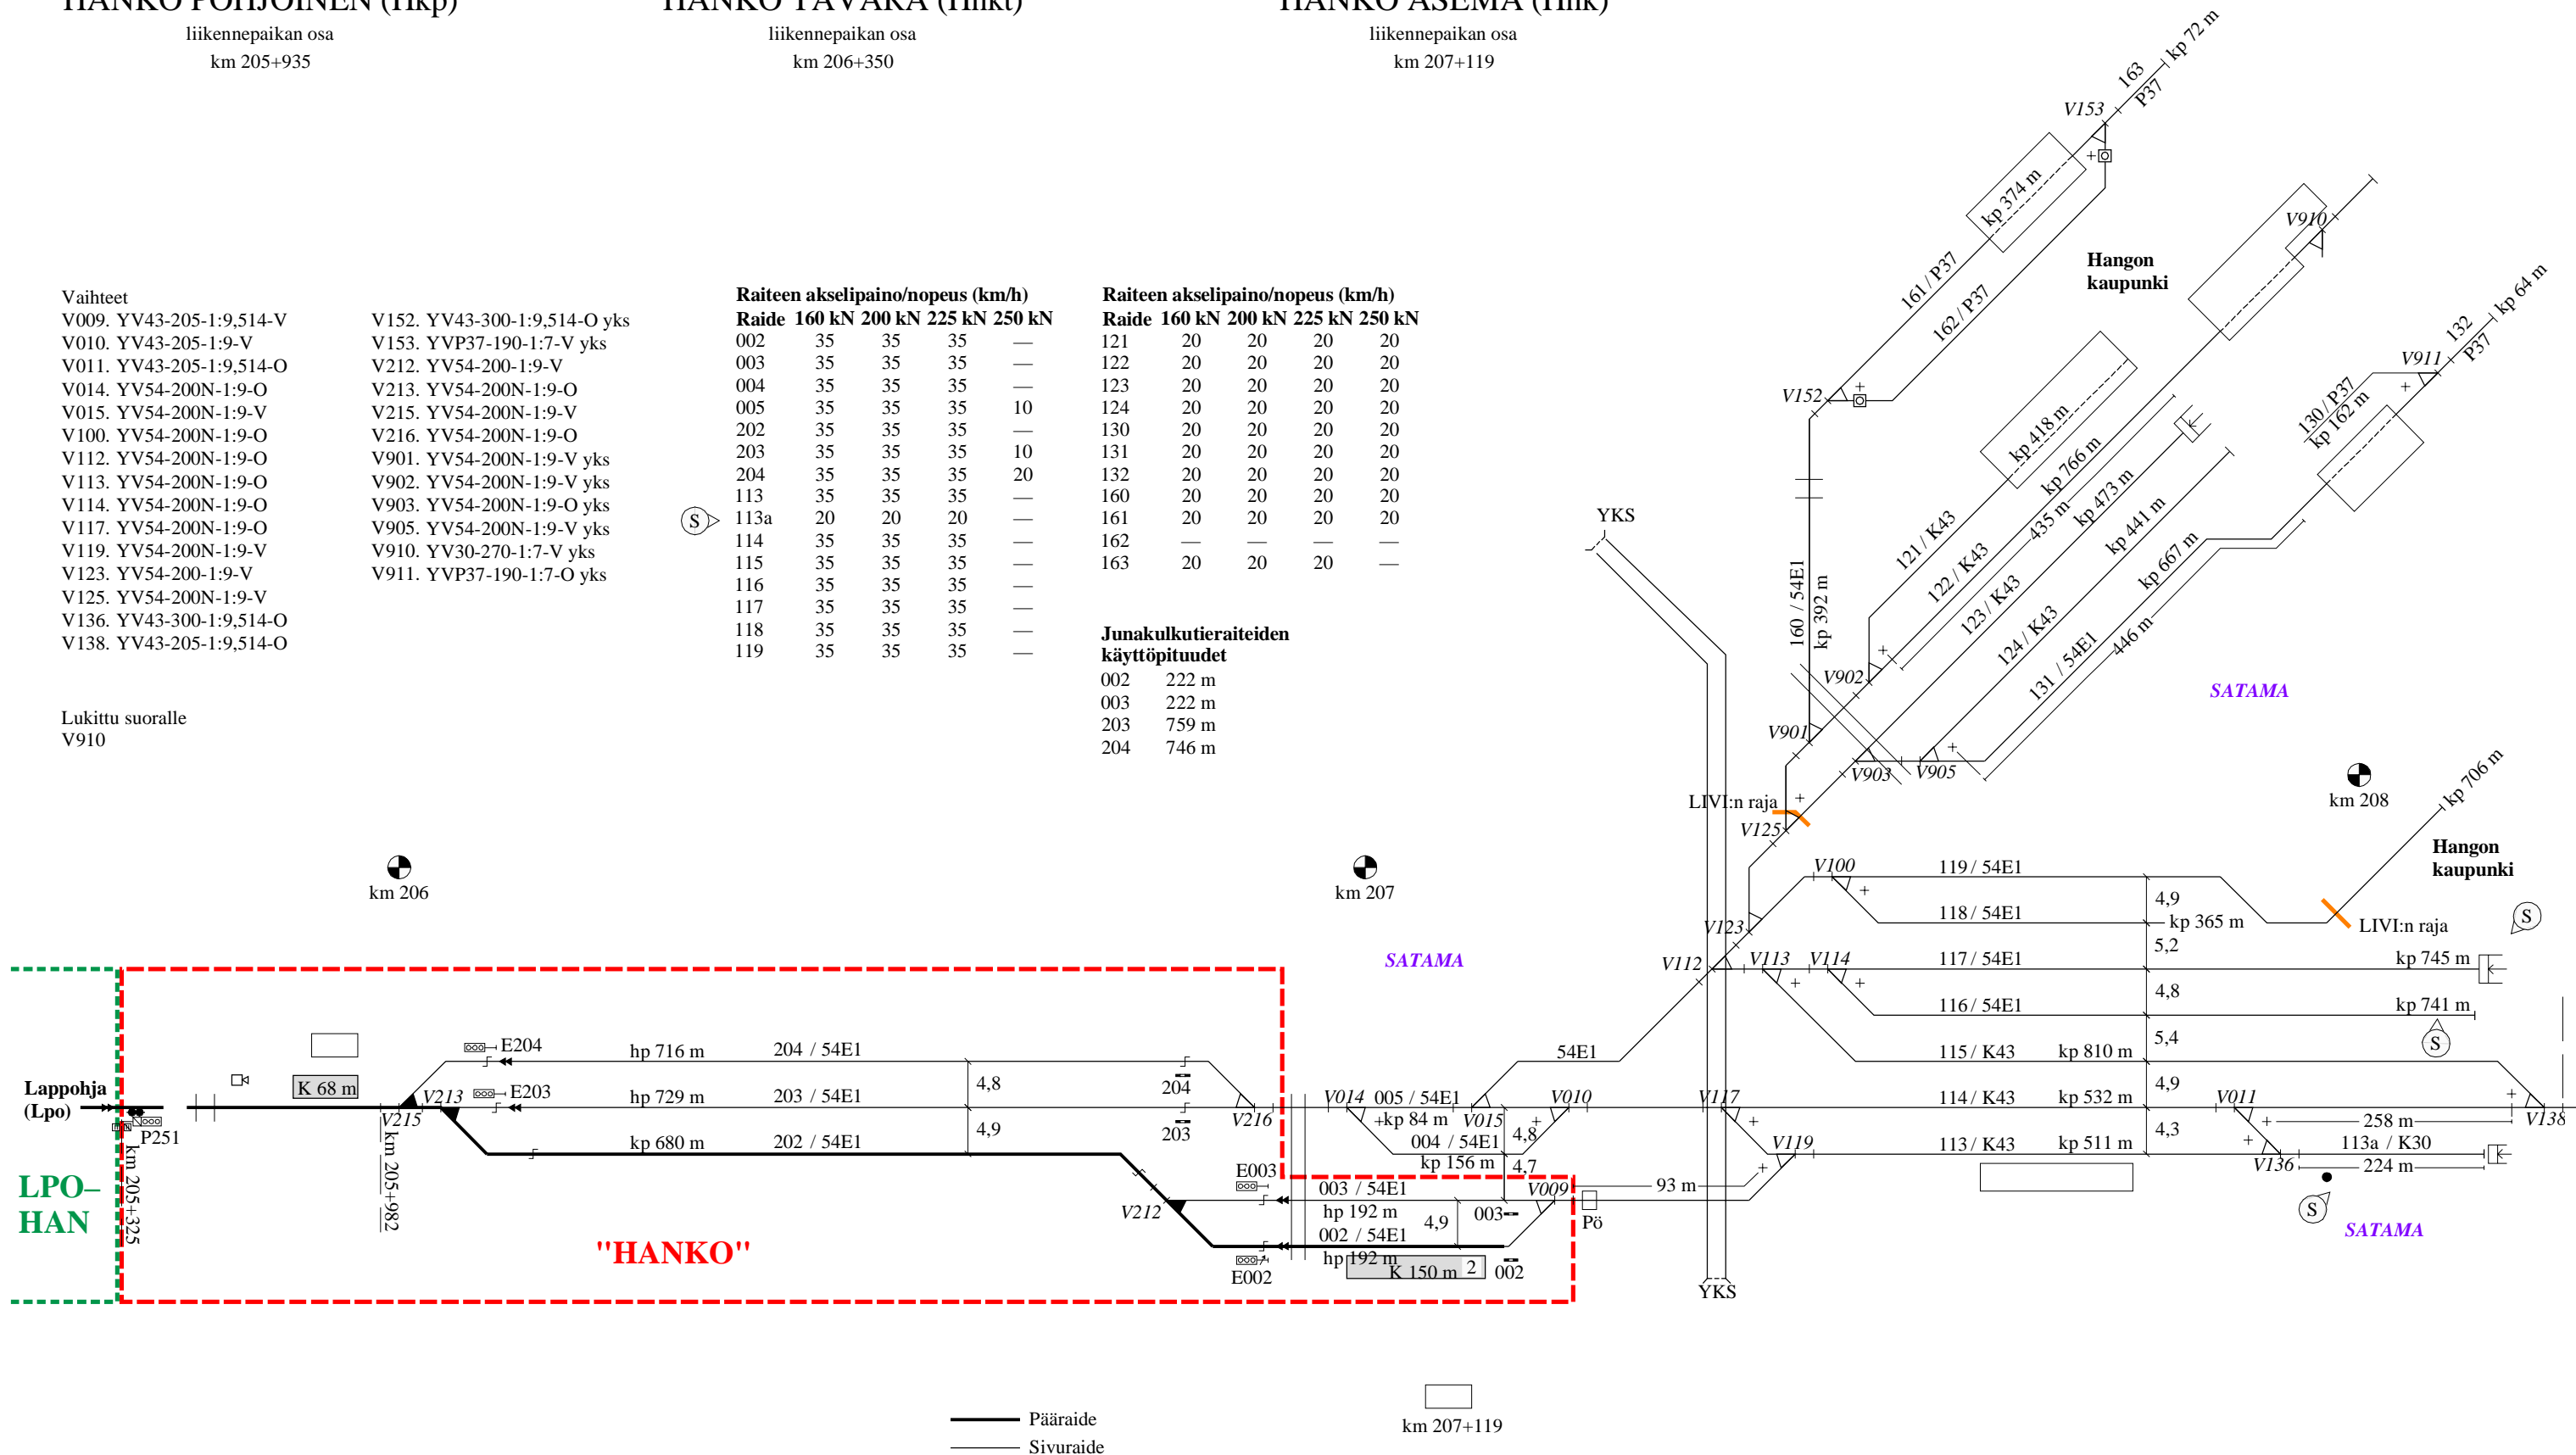

S		Kuormaustiluri ja käyttöpituus raiteella 117. Tarkistettu käyttöpituus raiteella 116. Raiteen tunnus 113a.		16.01.18	JJ	27.01.18	MN
MUUTOS	SELITYS	PVM	TEHNYT	PVM	HYV.		
		RAITEISTOKAAVIO HANKO (Han)					
PVM 10.10.2003	PVM 09.10.2003	PIIRT. 08.09.03 J. Karttunen					
HYV. M. Nummelin	HYV. M. Majjala	TARK. 17.09.03 K. Ojanperä	PIIR. N:O	4021-030-125-S-1/2			

Kukin rataverkon haltija vastaa raiteistonsa tietojen oikeellisuudesta.



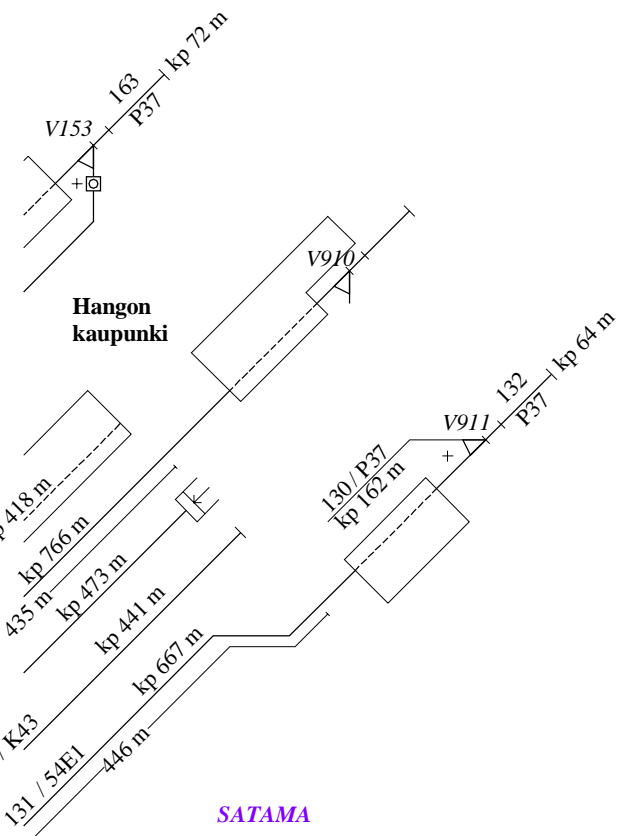


Raiteen akselipaino/nopeus (km/h)

Raide	160 kN	200 kN	225 kN	250 kN
011	35	35	35	—
012	35	35	35	—
013	35	35	35	—
014	35	35	35	—
015	35	35	35	—
025	20	20	20	—
170	20	20	20	—

- Vaihteet**
- V018. YV43-205-1-9,514-O
 - V101. YV43-205-1-9-V
 - V103. YV43-205-1-9,514-V
 - V104. YV43-205-1-9,514-O
 - V105. YV43-205-1-9,514-V
 - V107. YV43-205-1-9-V
 - V109. YV43-205-1-9,514-V
 - V116. YV43-205-1-9,514-O

Lukittu poikkeavalle V103

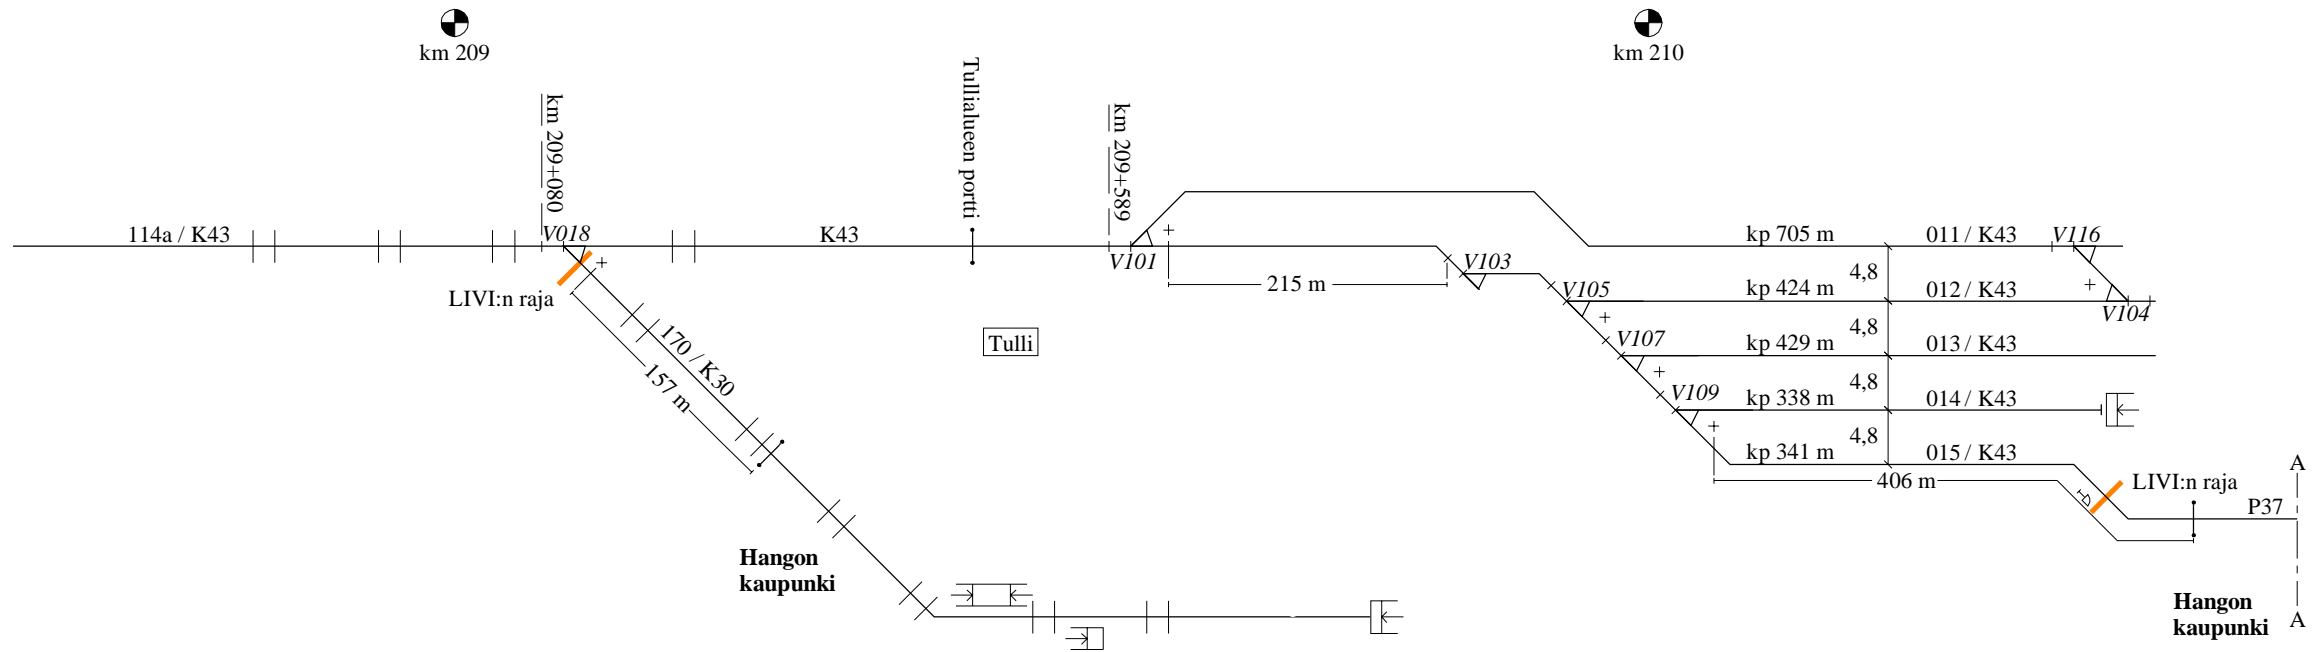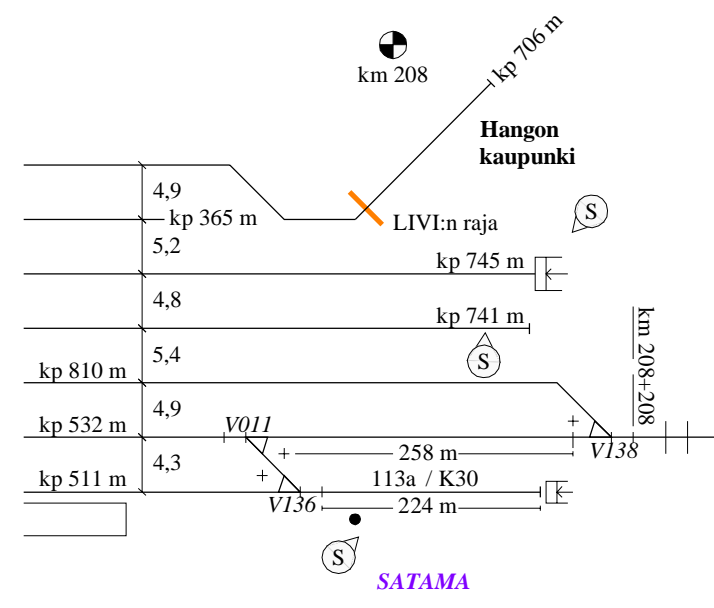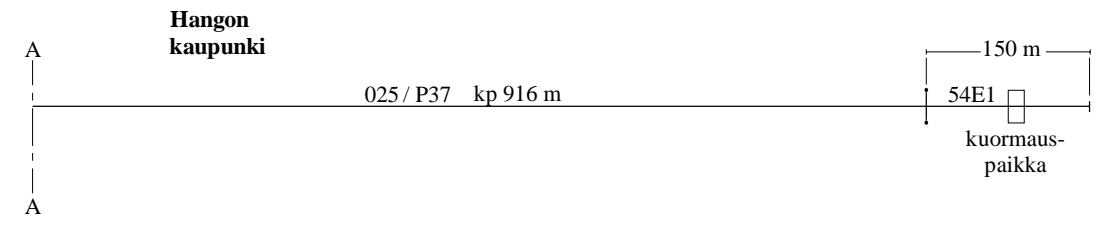

Kukin rataverkon haltija vastaa raiteistonsa tietojen oikeellisuudesta.

Kuormauslaituri ja käyttöpietus raiteella 117. Tarkistettu käyttöpietus raiteella 116. Raiteen tunnus 113a.

S	16.01.18	JJ	27.01.18	MN
MUUTOS	PVM	TEHNYT	PVM	HYV.
SELITYS				

Liikennevirosto	VR TRACK	RAITEISTOKAAVIO HANKO (Han)	
PVM 10.10.2003	PVM 09.10.2003	PIIRT. 08.09.03 J. Karttunen	
HYV. M. Nummelin	HYV. M. Maijala	TARK. 17.09.03 K. Ojanperä	PIIR. N:O 4021-030-125-S-2/2

— Sivuraide