

### HANKO POHJOINEN (Hkp)

liikennepaikan osa  
km 205+935

### HANKO TAVARA (Hnkt)

liikennepaikan osa  
km 206+350

### HANKO ASEMA (Hnk)

liikennepaikan osa  
km 207+119

Vaihteet

V009.	YV54-200N-1:9-V
V010.	YV54-200N-1:9-V
V011.	YV54-200N-1:9-O
V014.	YV54-200N-1:9-O
V015.	YV54-200N-1:9-V
V100.	YV54-200N-1:9-O
V112.	YV54-200N-1:9-O
V113.	YV54-200N-1:9-O
V114.	YV54-200N-1:9-O
V117.	YV54-200N-1:9-O
V119.	YV54-200N-1:9-V
V123.	YV54-200-1:9-V
V125.	YV54-200N-1:9-V
V136.	YV43-300-1:9,514-O
V138.	YV54-200N-1:9-O

Lukittu suoralle  
V910

Raiteen akselipaino/nopeus (km/h)

Raide	160 kN	200 kN	225 kN	250 kN
V152.	YV43-300-1:9,514-O yks			
V153.	YVP37-190-1:7-V yks			
V212.	YV54-200-1:9-V			
V213.	YV54-200N-1:9-O			
V215.	YV54-200N-1:9-V			
V216.	YV54-200N-1:9-O			
V901.	YV54-200N-1:9-V yks			
V902.	YV54-200N-1:9-V yks			
V903.	YV54-200N-1:9-O yks			
V905.	YV54-200N-1:9-V yks			
V910.	YV30-270-1:7-V yks			
V911.	YVP37-190-1:7-O yks			

Raiteen akselipaino/nopeus (km/h)

Raide	160 kN	200 kN	225 kN	250 kN
002	35	35	35	—
003	35	35	35	—
004	35	35	35	—
005	35	35	35	10
202	35	35	35	—
203	35	35	35	10
204	35	35	35	20
113	35	35	35	—
113a	20	20	—	—
114	35	35	35	—
115	35	35	35	—
116	35	35	35	—
117	35	35	35	—
118	35	35	35	—
119	35	35	35	—


Raiteen akselipaino/nopeus (km/h)

Raide	160 kN	200 kN	225 kN	250 kN
121	20	20	20	20
122	20	20	20	20
123	20	20	20	20
124	20	20	20	20
130	20	20	20	20
131	20	20	20	20
132	20	20	20	20
160	20	20	20	20
161	20	20	20	20
162	—	—	—	—
163	20	20	20	—

Junakulkutieraittien käyttöpituudet


002	222 m
003	222 m
203	759 m
204	746 m

**MUUTOSTYÖ KÄYNNISSÄ**  
— rakennustyömaa

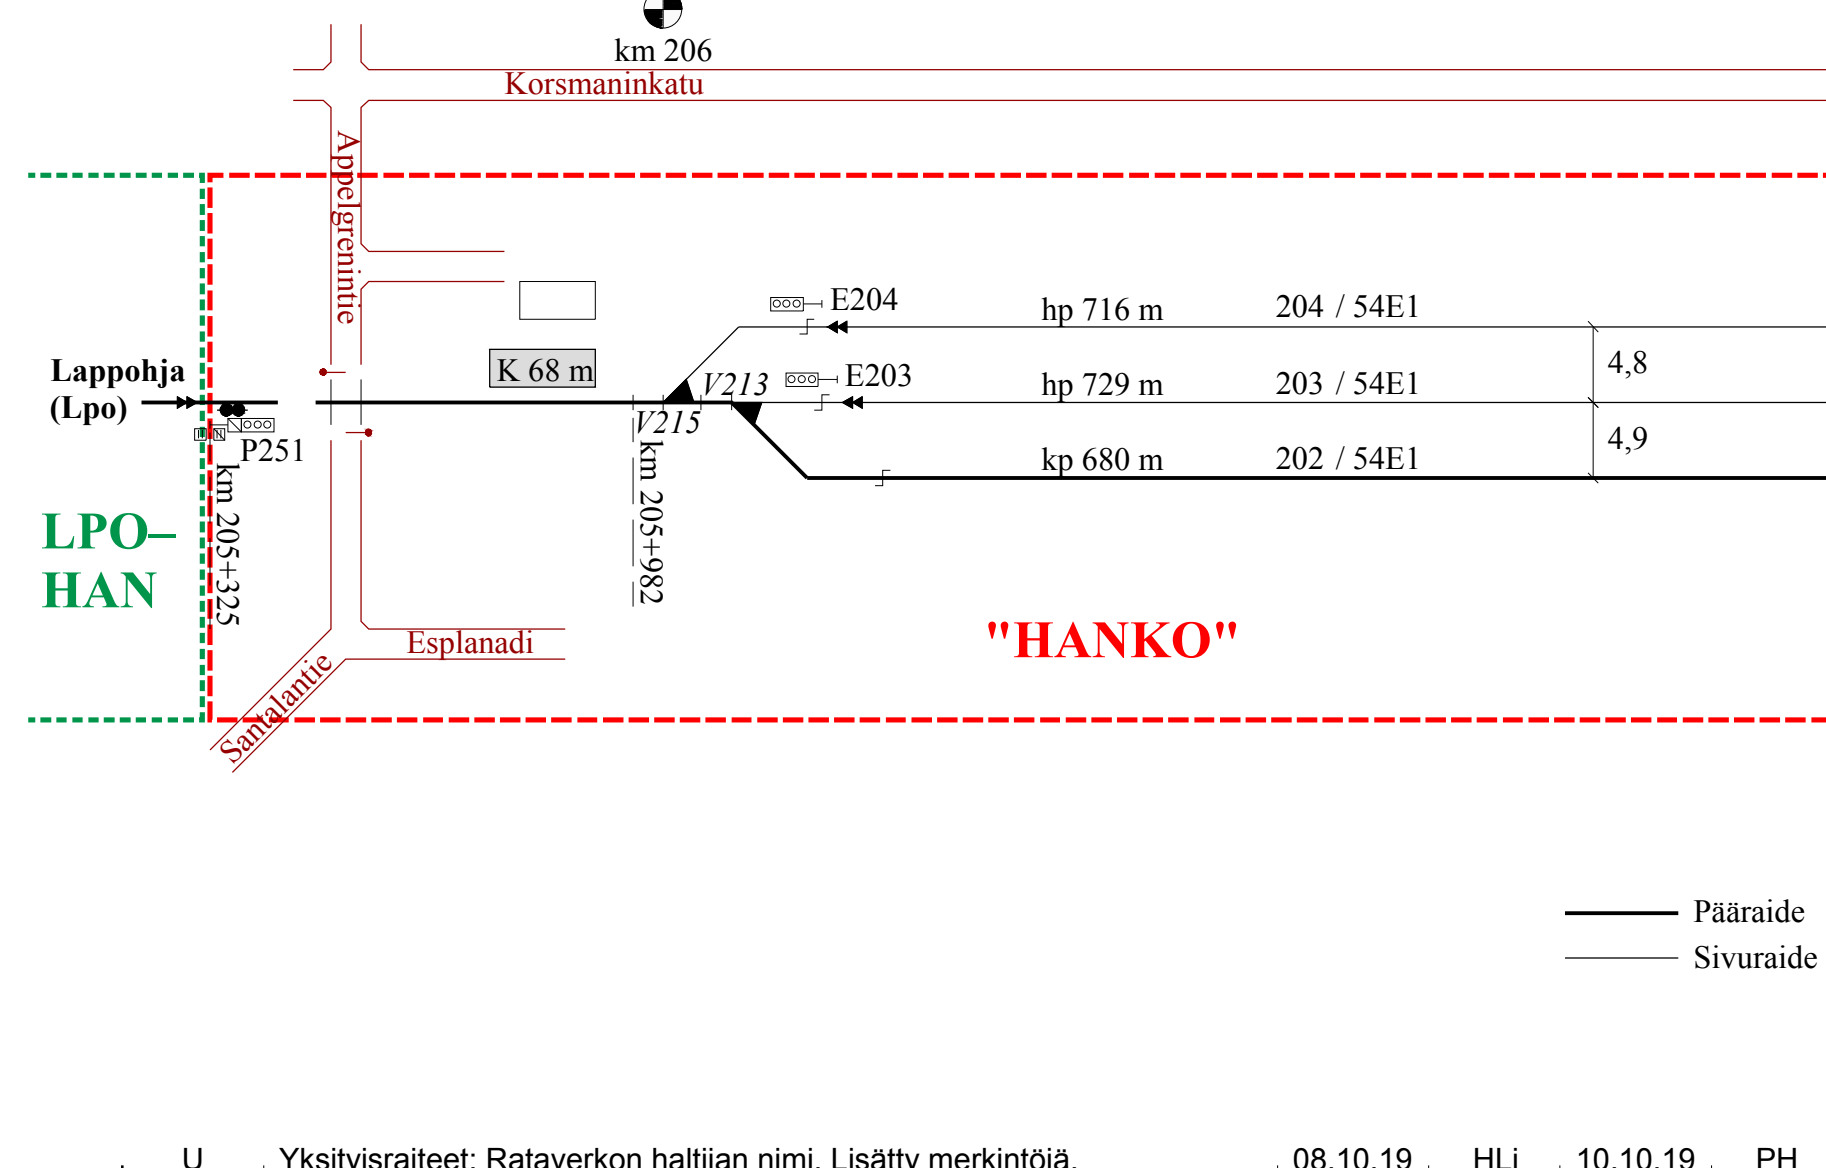

— Pääraide  
— Sivuraide

U	Yksityisraiteet: Rataverkon haltijan nimi. Lisätty merkintöjä.		08.10.19	HLI	10.10.19	PH
MUUTOS	SELITYS		PVM	TEHNYT	PVM	HYV.
		RAITEISTOKAAVIO HANKO (Han)				
PVM 10.10.2003	PVM 09.10.2003	PIIRT. 08.09.03 J. Karttunen				
HYV. M. Nummelin	HYV. M. Majjala	TARK. 17.09.03 K. Ojanperä	PIIR. N.O	4021-030-125-U-1/2		

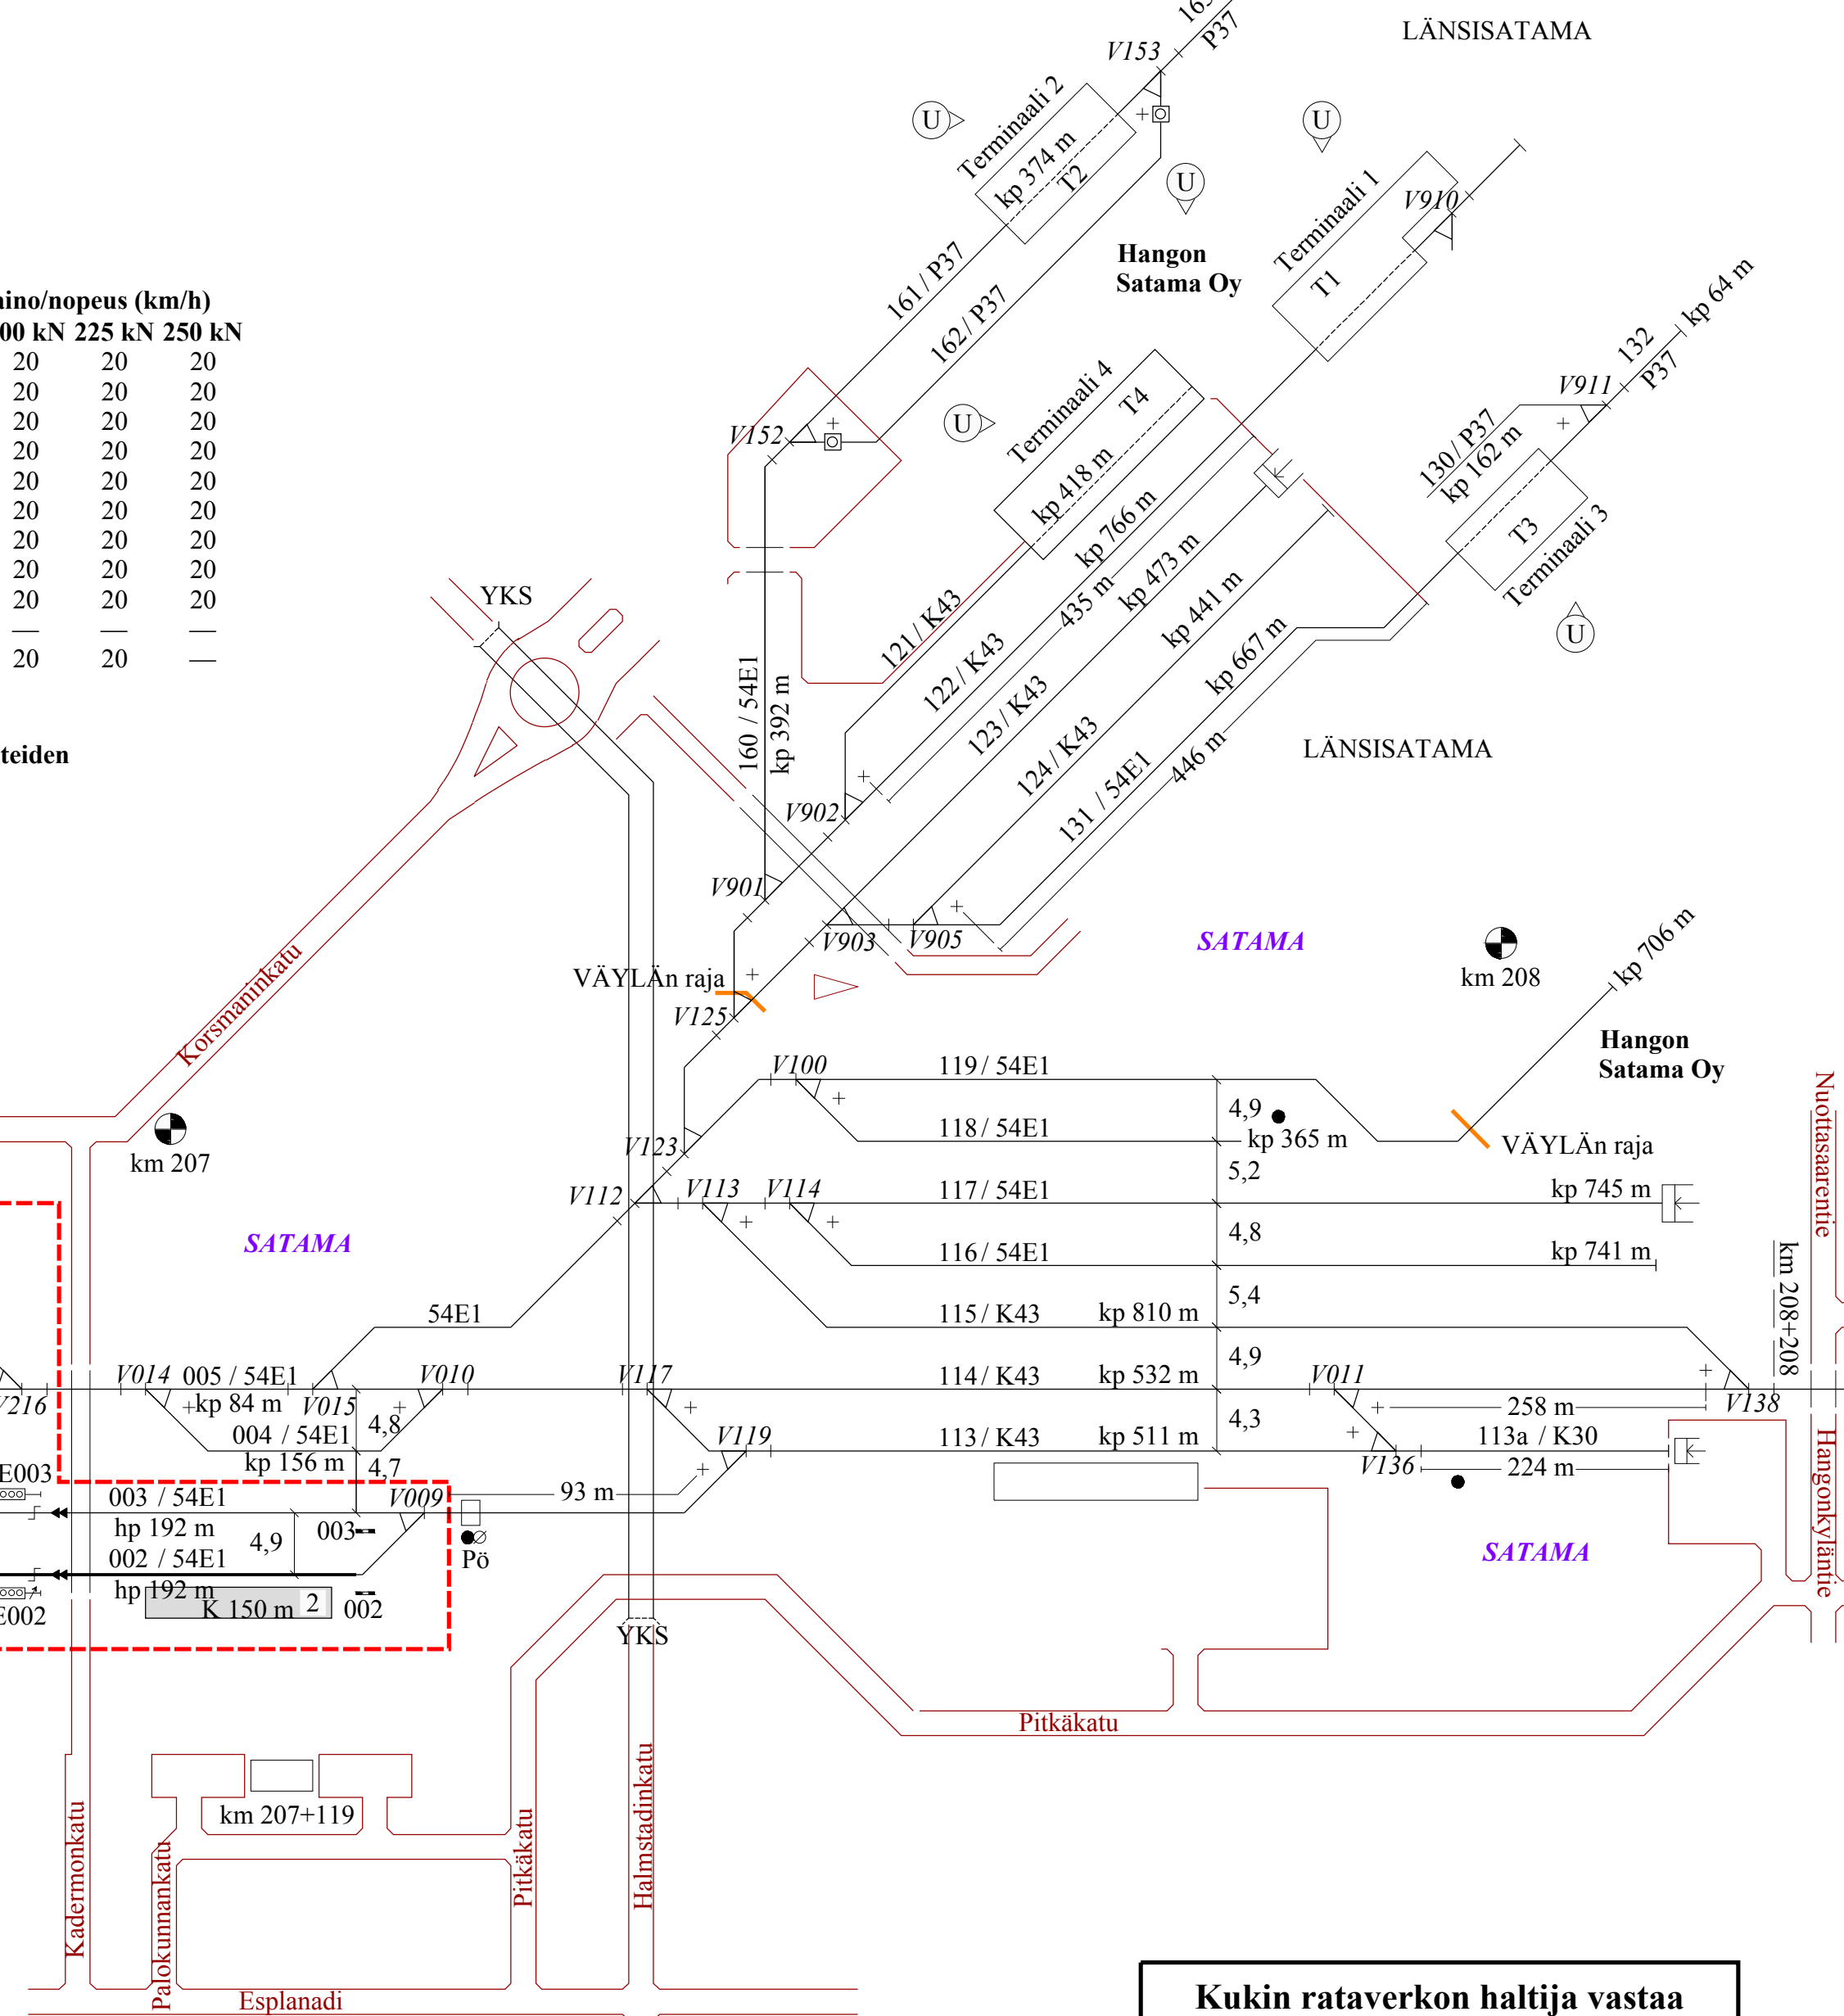

**Kukin rataverkon haltija vastaa raitteistonsa tietojen oikeellisuudesta.**

— Sivuraide

U	Yksityisraiteet: Rataverkon haltijan nimi. Lisätty merkintöjä.		08.10.19	HLI	10.10.19	PH
MUUTOS	SELITYS		PVM	TEHNYT	PVM	HYV.
		RAITEISTOKAAVIO HANKO (Han)				
PVM 10.10.2003	PVM 09.10.2003	PIIRT. 08.09.03 J. Karttunen				
HYV. M. Nummelin	HYV. M. Majjala	TARK. 17.09.03 K. Ojanperä	PIIR. N.O	4021-030-125-U-2/2		


Raiteen akselipaino/nopeus (km/h)

Raide	160 kN	200 kN	225 kN	250 kN
011	35	35	35	—
012	35	35	35	—
013	35	35	35	—
014	35	35	35	—
015	35	35	35	—
025	20	20	20	—
170	20	20	20	—

Vaihteet

V018.	YV43-205-1:9,514-O
V101.	YV43-205-1:9-V
V103.	YV43-205-1:9,514-V
V104.	YV43-205-1:9,514-O
V105.	YV43-205-1:9,514-V
V107.	YV43-205-1:9-V
V109.	YV43-205-1:9,514-V
V116.	YV43-205-1:9,514-O

Lukittu poikkeavalle  
V103

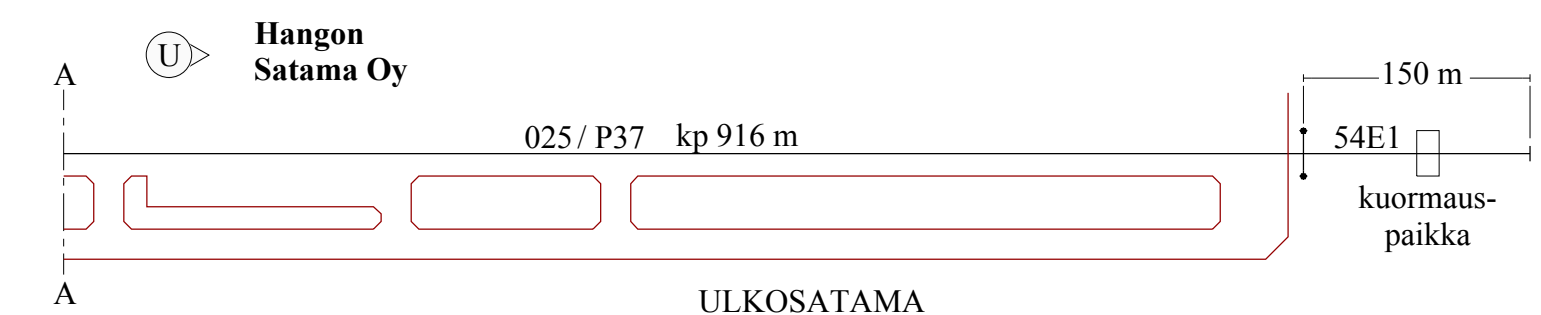

ULKOSATAMA

# HANKO POHJOINEN (Hkp)

liikennepaikan osa  
km 205+935

# HANKO TAVARA (Hnkt)

liikennepaikan osa  
km 206+350

# HANKO ASEMA (Hnk)

liikennepaikan osa  
km 207+119

## Vaihteet

V009. YV54-200N-1:9-V	V152. YV43-300-1:9,514-O yks
V010. YV54-200N-1:9-V	V153. YVP37-190-1:7-V yks
V011. YV54-200N-1:9-O	V212. YV54-200-1:9-V
V014. YV54-200N-1:9-O	V213. YV54-200N-1:9-O
V015. YV54-200N-1:9-V	V215. YV54-200N-1:9-V
V100. YV54-200N-1:9-O	V216. YV54-200N-1:9-O
V112. YV54-200N-1:9-O	V901. YV54-200N-1:9-V yks
V113. YV54-200N-1:9-O	V902. YV54-200N-1:9-V yks
V114. YV54-200N-1:9-O	V903. YV54-200N-1:9-O yks
V117. YV54-200N-1:9-O	V905. YV54-200N-1:9-V yks
V119. YV54-200N-1:9-V	V910. YV30-270-1:7-V yks
V123. YV54-200-1:9-V	V911. YVP37-190-1:7-O yks
V125. YV54-200N-1:9-V	
V136. YV43-300-1:9,514-O	
V138. YV54-200N-1:9-O	

## Raiteen akselipaino/nopeus (km/h)

Raide	160 kN	200 kN	225 kN	250 kN
002	35	35	35	—
003	35	35	35	—
004	35	35	35	—
005	35	35	35	10
202	35	35	35	—
203	35	35	35	10
204	35	35	35	20
113	35	35	35	—
113a	20	20	20	—
114	35	35	35	—
115	35	35	35	—
116	35	35	35	—
117	35	35	35	—
118	35	35	35	—
119	35	35	35	—

## Raiteen akselipaino/nopeus (km/h)


Raide	160 kN	200 kN	225 kN	250 kN
121	20	20	20	20
122	20	20	20	20
123	20	20	20	20
124	20	20	20	20
130	20	20	20	20
131	20	20	20	20
132	20	20	20	20
160	20	20	20	20
161	20	20	20	20
162	—	—	—	—
163	20	20	20	—

## Junakultuuraiteiden käyttöpituuudet

002	222 m
003	222 m
203	759 m
204	746 m

Lukittu suoralle  
V910


**MUUTOSTYÖ KÄYNNISSÄ**  
— rakennustyömaa

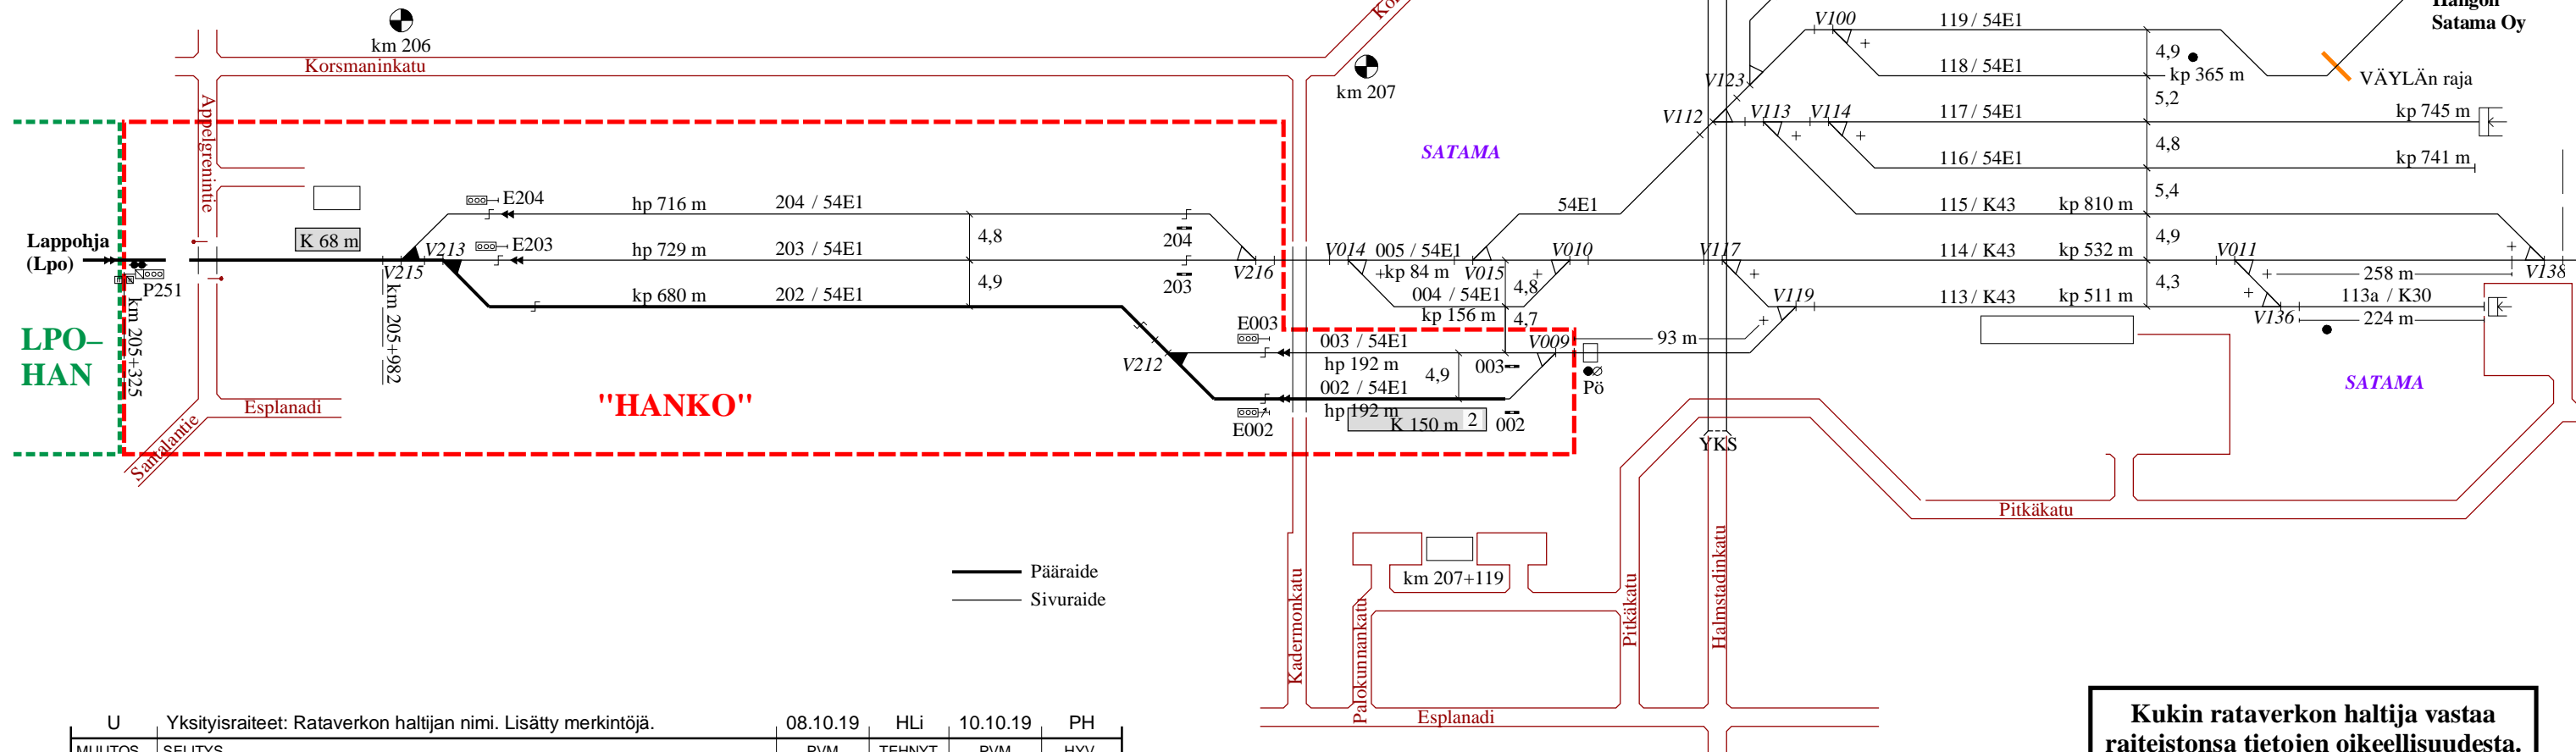

— Pääraide  
— Sivuraide

U	Yksityisraiteet: Rataverkon haltijan nimi. Lisätty merkintöjä.	08.10.19	HLI	10.10.19	PH
MUUTOS	SELITYS	PVM	TEHNYT	PVM	HYV.
		<b>RAITEISTOKAAVIO HANKO (Han)</b>			
PVM 10.10.2003	PVM 09.10.2003	PIIRT. 08.09.03 J. Karttunen			
HYV. M. Nummelin	HYV. M. Majjala	TARK. 17.09.03 K. Ojanperä	PIIR. N.O	4021-030-125-U-1/2	



**Kukin rataverkon haltija vastaa raiteistonsa tietojen oikeellisuudesta.**

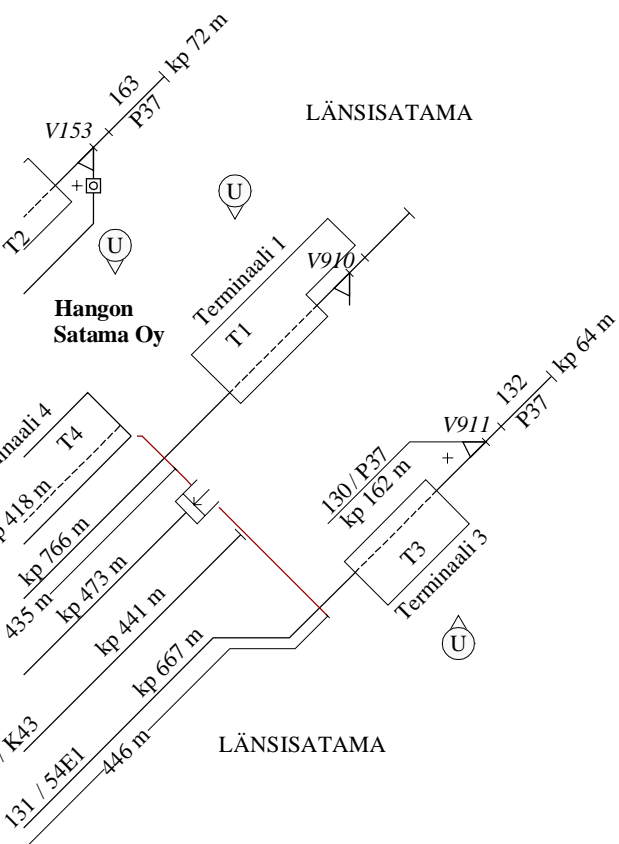

Raiteen akselipaino/nopeus (km/h)				
Raide	160 kN	200 kN	225 kN	250 kN
011	35	35	35	—
012	35	35	35	—
013	35	35	35	—
014	35	35	35	—
015	35	35	35	—
025	20	20	20	—
170	20	20	20	—

- Vaihteet
- V018. YV43-205-1-9,514-O
  - V101. YV43-205-1-9-V
  - V103. YV43-205-1-9,514-V
  - V104. YV43-205-1-9,514-O
  - V105. YV43-205-1-9,514-V
  - V107. YV43-205-1-9-V
  - V109. YV43-205-1-9,514-V
  - V116. YV43-205-1-9,514-O

Lukittu poikkeavalle V103

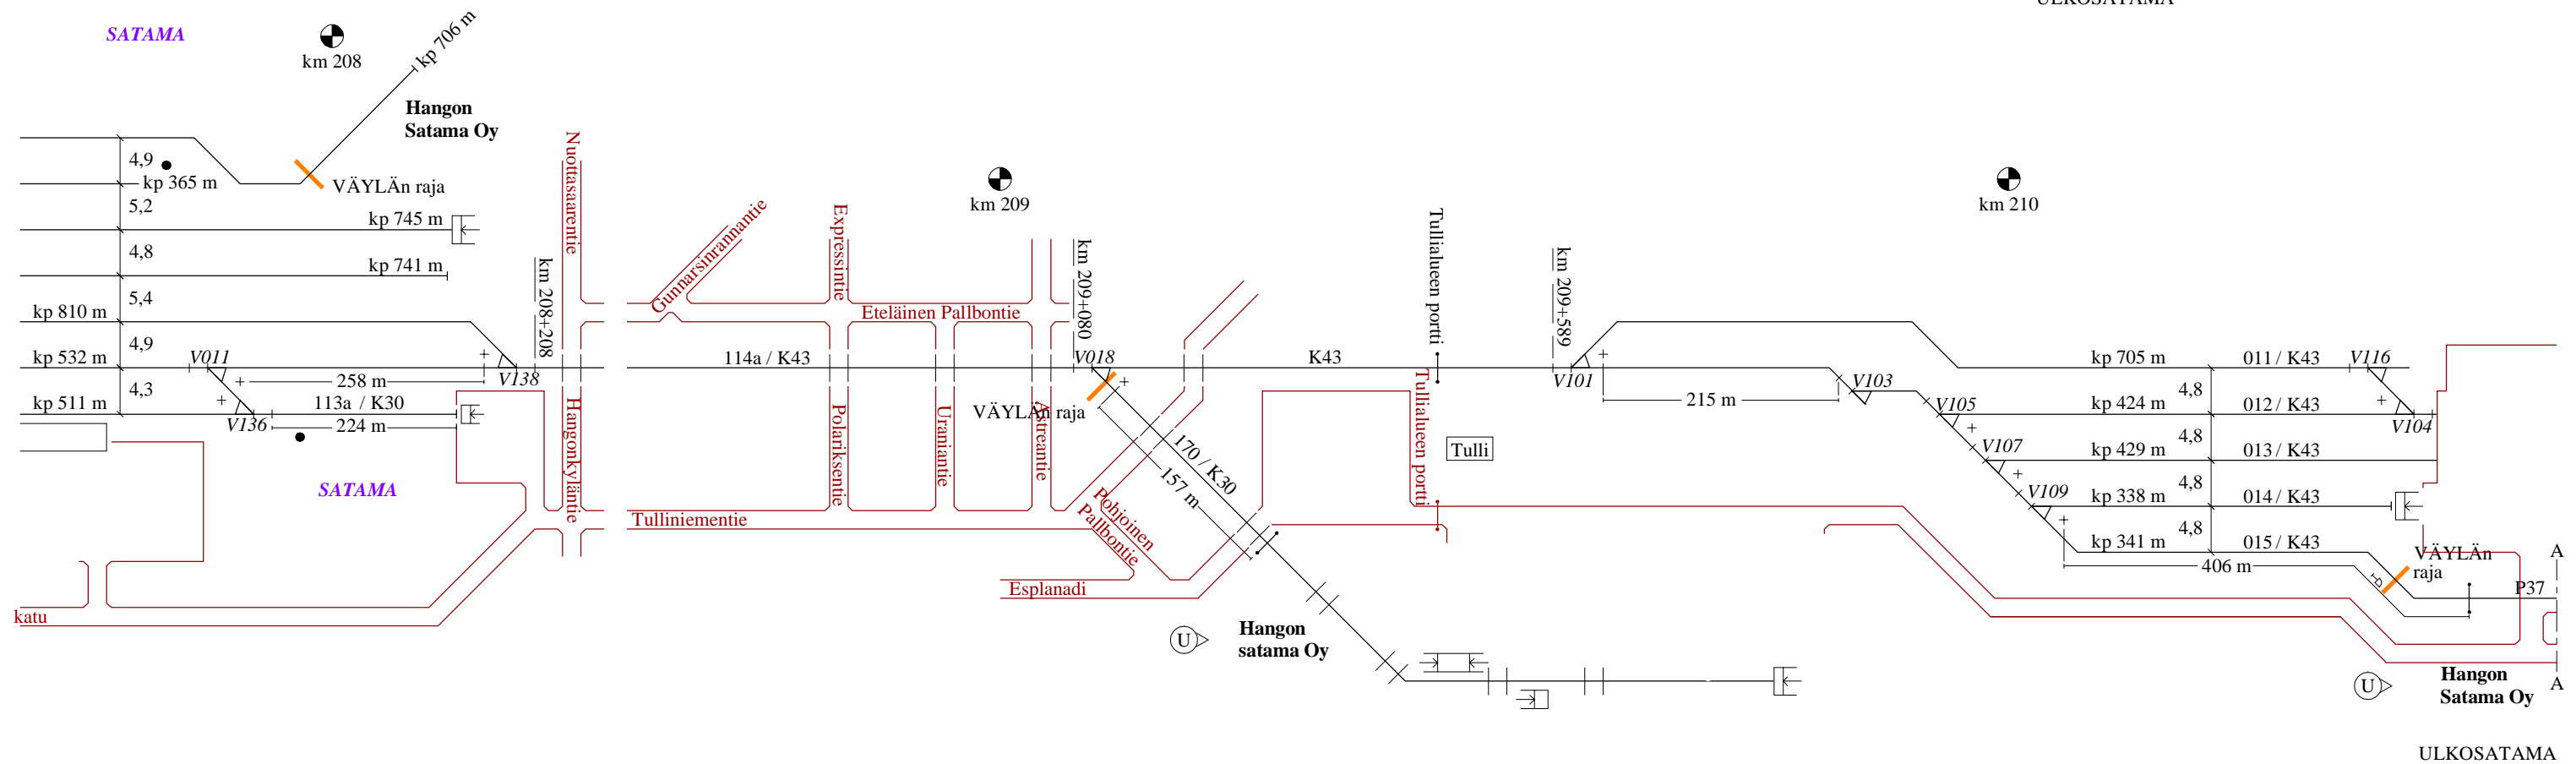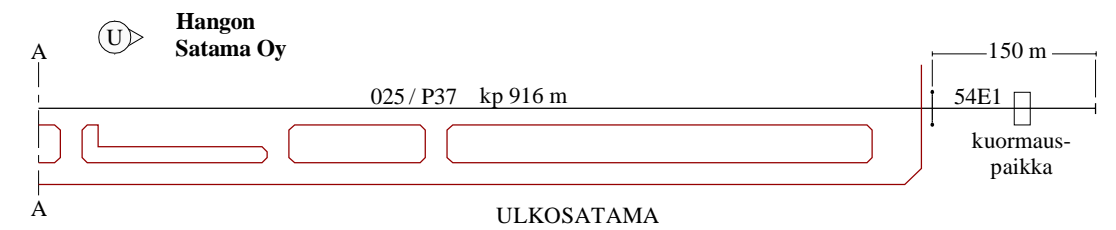

**Kukin rataverkon haltija vastaa raiteistonsa tietojen oikeellisuudesta.**

— Sivuraide

U		Yksityisraiteet: Rataverkon haltijan nimi. Lisätty merkintöjä.		08.10.19	HLi	10.10.19	PH
MUUTOS	SELITYS	PVM	TEHNYT	PVM	HYV.		
<b>VÄYLÄ</b>		<b>NRC Group</b>		<b>RAITEISTOKAAVIO HANKO (Han)</b>			
PVM	10.10.2003	PVM	09.10.2003	PIIRT.		08.09.03 J. Karttunen	
HYV.	M. Nummelin	HYV.	M. Majala	TARK.		17.09.03 K. Ojanperä	
				PIIR. N.O		4021-030-125-U-2/2	