

HANKO-POHJOINEN (Hkp)

liikennepaikan osa
km 205+935

HANKO TAVARA (Hnkt)

liikennepaikan osa
km 206+350

HANKO ASEMA (Hnk)

liikennepaikan osa
km 207+119

Vaihteet

V009.	YV54-200N-1:9-V
V010.	YV54-200N-1:9-V
V011.	YV54-200N-1:9-O
V014.	YV54-200N-1:9-O
V015.	YV54-200N-1:9-V
V100.	YV54-200N-1:9-O
V112.	YV54-200N-1:9-O
V113.	YV54-200N-1:9-O
V114.	YV54-200N-1:9-O
V117.	YV54-200N-1:9-O
V119.	YV54-200N-1:9-V
V123.	YV54-200-1:9-V
V125.	YV54-200N-1:9-V
V136.	YV43-300-1:9,514-O
V138.	YV54-200N-1:9-O
V152.	YV54-200N-1:9-O yks
V153.	YVP37-190-1:7-V yks
V212.	YV54-200-1:9-V
V213.	YV54-200N-1:9-O
V215.	YV54-200N-1:9-V
V216.	YV54-200N-1:9-O

Raiteiden suurimmat pituuskaltevuudet

002	6 ‰	×
003	6 ‰	×
004	6 ‰	×
113	6 ‰	×
113a	5 ‰	×
115	7 ‰	×
116	7 ‰	×
117	7 ‰	×
118	7 ‰	×
119	7 ‰	×
204	6 ‰	×

Raiteiden suurimmat pituuskaltevuudet

002	6 ‰	×
003	6 ‰	×
004	6 ‰	×
113	6 ‰	×
113a	5 ‰	×
115	7 ‰	×
116	7 ‰	×
117	7 ‰	×
118	7 ‰	×
119	7 ‰	×
204	6 ‰	×

Raiteiden akselipaino/nopeus (km/h)


Raide	160 kN	200 kN	225 kN	250 kN
002	35	35	35	—
003	35	35	35	—
004	35	35	35	—
005	35	35	35	10
202	35	35	35	—
203	35	35	35	10
204	35	35	35	20
113	35	35	35	—
113a	35	35	35	—
114	35	35	35	—
115	35	35	35	—
116	35	35	35	—
117	35	35	35	—
118	35	35	35	—
119	35	35	35	—

Raiteiden akselipaino/nopeus (km/h)

Raide	160 kN	200 kN	225 kN	250 kN
121	20	20	20	20
122	20	20	20	20
123	20	20	20	20
124	20	20	20	20
131	20	20	20	20
132	20	20	20	20
160	20	20	20	20
161	20	20	20	20
162	—	—	—	—
163	20	20	20	—

Junakultteriteraiden käyttöpituudet

002	222 m
003	222 m
203	759 m
204	746 m

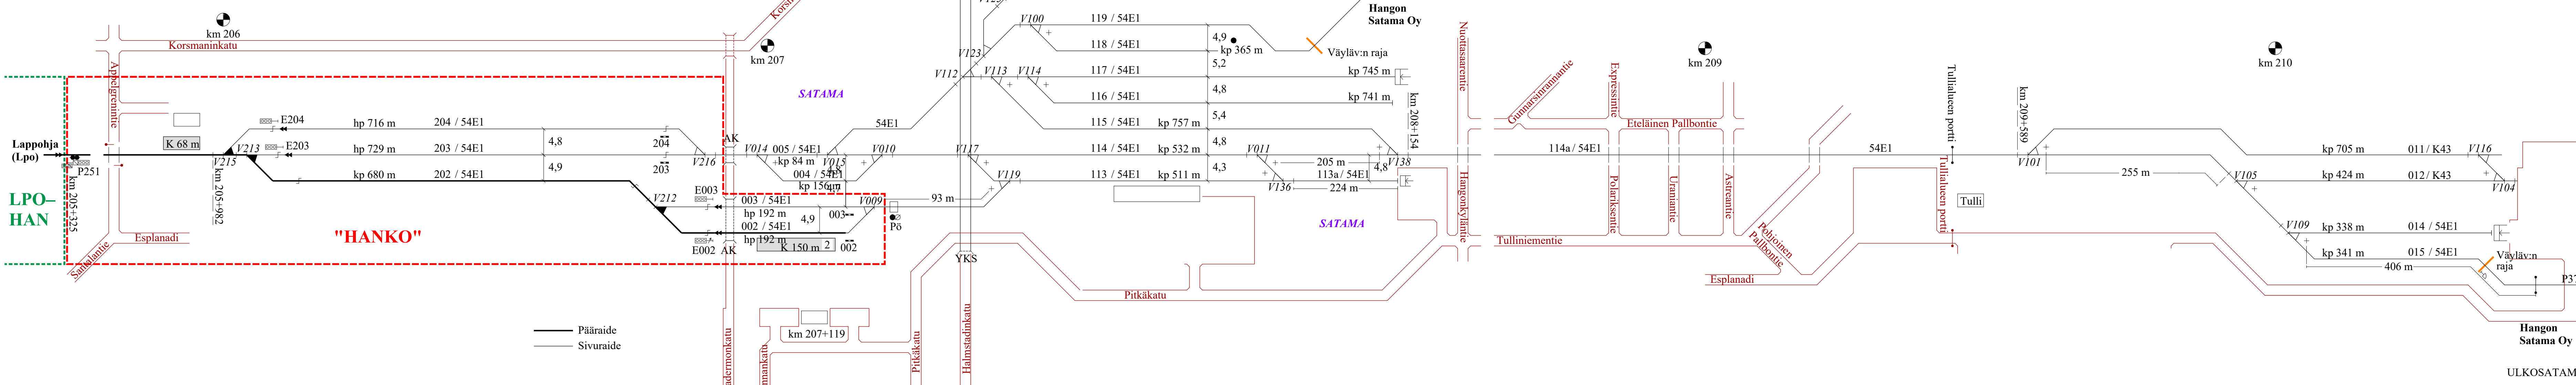

Kukin rataverkon haltija vastaa raitteistonsa tietojen oikeellisuudesta.

Yksityisraiteet: Vaihteen V152 tyyppi. Poistettu raide 130 sekä vaihteet V910 ja V911. Käyttöpietus raitteilla 122 ja 132.

Y	28.01.22	UP	03.02.22	PH	
MUUTOS	SELITYS	PVM	TEHNYT	PVM	HYV.
		RAITEISTOKAAVIO HANKO (Han)			
PVM 10.10.2003	PVM 09.10.2003	PIIRT. 08.09.03 J. Karttunen			
HYV. M. Nummelin	HYV. M. Majjala	TARK. 17.09.03 K. Ojanperä PIIR. N.O 4021-030-125-Y-1/2			

Yksityisraiteet: Vaihteen V152 tyyppi. Poistettu raide 130 sekä vaihteet V910 ja V911. Käyttöpietus raitteilla 122 ja 132.

Y	28.01.22	UP	03.02.22	PH	
MUUTOS	SELITYS	PVM	TEHNYT	PVM	HYV.
		RAITEISTOKAAVIO HANKO (Han)			
PVM 10.10.2003	PVM 09.10.2003	PIIRT. 08.09.03 J. Karttunen			
HYV. M. Nummelin	HYV. M. Majjala	TARK. 17.09.03 K. Ojanperä PIIR. N.O 4021-030-125-Y-2/2			

Raiteiden suurimmat pituuskaltevuudet

011	3 ‰	\
012	2 ‰	\
014	1 ‰	\

Raiteen akselipaino/nopeus (km/h)

Raide	160 kN	200 kN	225 kN	250 kN
011	35	35	35	—
012	35	35	35	—
014	35	35	35	—
015	35	35	35	—
025	20	20	20	—
114a	35	35	35	—

Vaihteet

V101.	YV43-205-1:9-V
V104.	YV43-205-1:9,514-O
V105.	YV43-205-1:9,514-V
V109.	YV43-205-1:9,514-V
V116.	YV43-205-1:9,514-O

HANKO-POHJOINEN (Hkp)

liikennepaikan osa
km 205+935

HANKO TAVARA (Hnkt)

liikennepaikan osa
km 206+350

HANKO ASEMA (Hnk)

liikennepaikan osa
km 207+119

Vaihteet

- V009. YV54-200N-1:9-V
- V010. YV54-200N-1:9-V
- V011. YV54-200N-1:9-O
- V014. YV54-200N-1:9-O
- V015. YV54-200N-1:9-V
- V100. YV54-200N-1:9-O
- V112. YV54-200N-1:9-O
- V113. YV54-200N-1:9-O
- V114. YV54-200N-1:9-O
- V117. YV54-200N-1:9-O
- V119. YV54-200N-1:9-V
- V123. YV54-200N-1:9-V
- V125. YV54-200N-1:9-V
- V136. YV43-300-1:9,514-O
- V138. YV54-200N-1:9-O
- V152. YV54-200N-1:9-O yks
- V153. YVP37-190-1:7-V yks
- V212. YV54-200-1:9-V
- V213. YV54-200N-1:9-O
- V215. YV54-200N-1:9-V
- V216. YV54-200N-1:9-O

- V901. YV54-200N-1:9-V yks
- V902. YV54-200N-1:9-V yks
- V903. YV54-200N-1:9-O yks
- V905. YV54-200N-1:9-V yks

Raiteiden suurimmat pituuskaltevuudet

002	6 ‰	×
003	6 ‰	×
004	6 ‰	×
113	6 ‰	×
113a	5 ‰	×
115	7 ‰	×
116	7 ‰	×
117	7 ‰	×
118	7 ‰	×
119	7 ‰	×
204	6 ‰	×

Raiteen akselipaino/nopeus (km/h)


Raide	160 kN	200 kN	225 kN	250 kN
002	35	35	35	—
003	35	35	35	—
004	35	35	35	—
005	35	35	35	10
202	35	35	35	—
203	35	35	35	10
204	35	35	35	20
113	35	35	35	—
113a	35	35	35	—
114	35	35	35	—
115	35	35	35	—
116	35	35	35	—
117	35	35	35	—
118	35	35	35	—
119	35	35	35	—

Raiteen akselipaino/nopeus (km/h)

Raide	160 kN	200 kN	225 kN	250 kN
121	20	20	20	20
122	20	20	20	20
123	20	20	20	20
124	20	20	20	20
131	20	20	20	20
132	20	20	20	20
160	20	20	20	20
161	20	20	20	20
162	—	—	—	—
163	20	20	20	—

Junakultieraitteiden käyttöpituudet




002	222 m
003	222 m
203	759 m
204	746 m

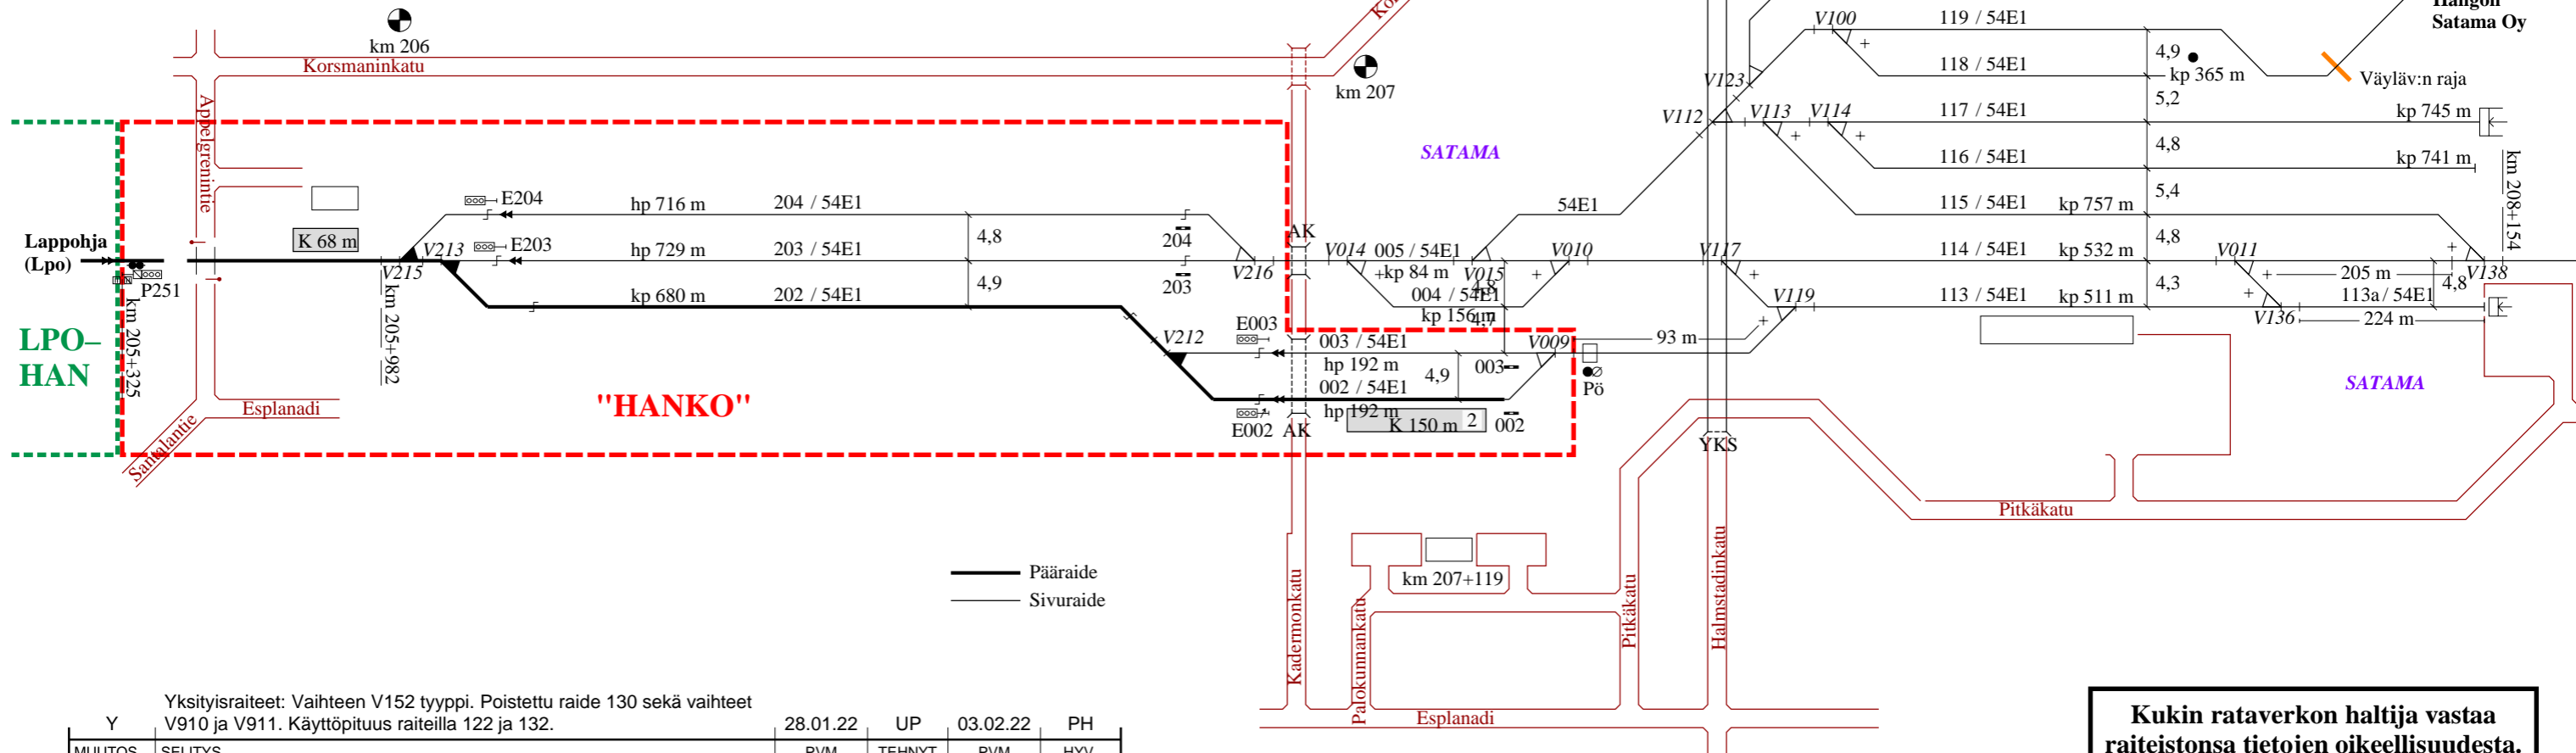

— Pääraide
— Sivuraide

Kukin rataverkon haltija vastaa raiteistonsa tietojen oikeellisuudesta.


Yksityisraiteet: Vaihteen V152 tyyppi. Poistettu raide 130 sekä vaihteet V910 ja V911. Käyttöpituus raiteilla 122 ja 132.		28.01.22	UP	03.02.22	PH
Y	SELYTYS	PVM	TEHNYT	PVM	HYV.
		RAITEISTOKAAVIO HANKO (Han)			
PVM 10.10.2003	PVM 09.10.2003	PIIRT. 08.09.03 J. Karttunen			
HYV. M. Nummelin	HYV. M. Maijala	TARK. 17.09.03 K. Ojanperä	PIIR. N:O	4021-030-125-Y-1/2	

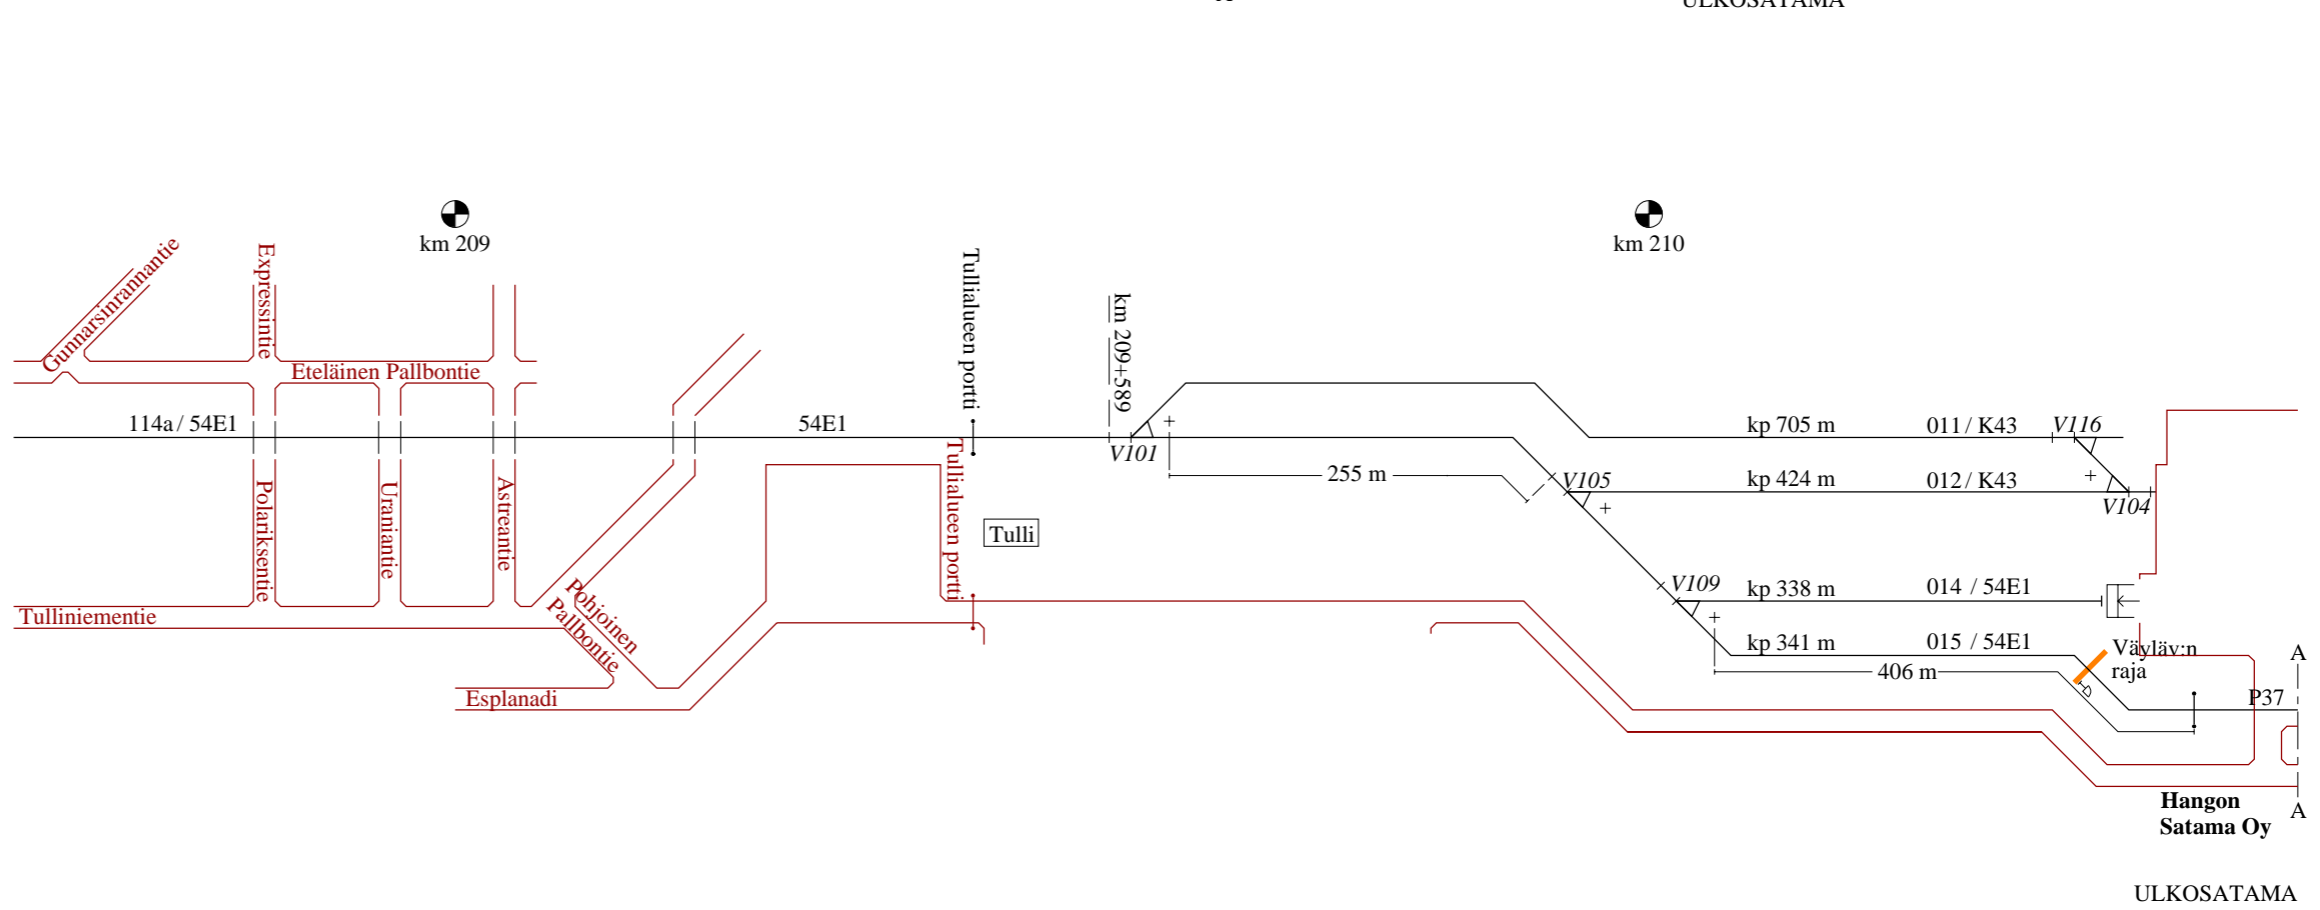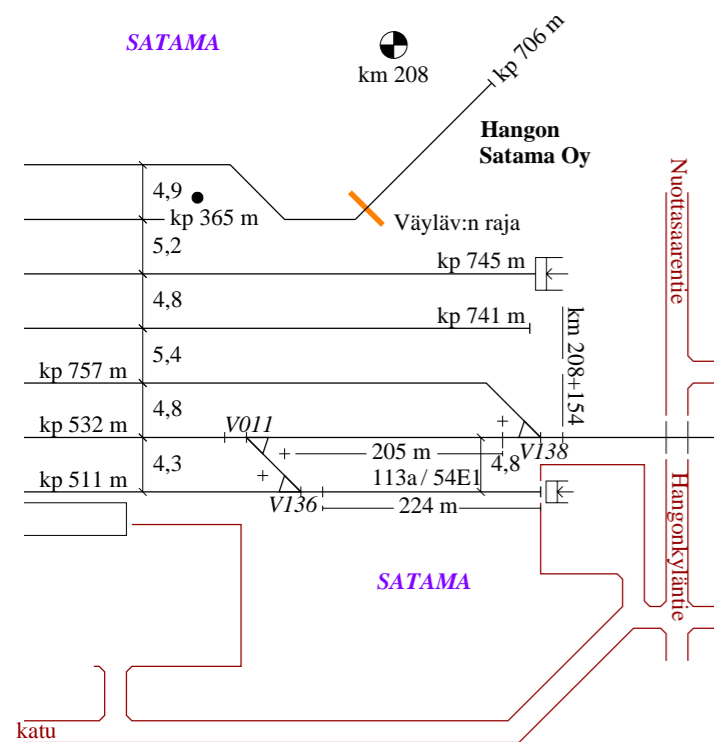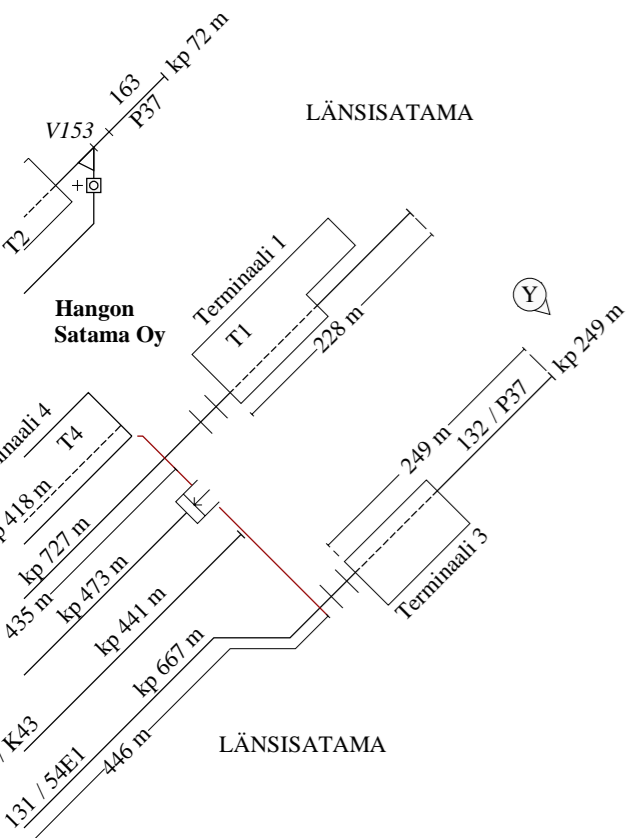

Raiteiden suurimmat pituuskaltevuudet			Raiteen akselipaino/nopeus (km/h)			
Raide	160 kN	200 kN	225 kN	250 kN		
011	3 ‰	\	35	35	35	—
012	2 ‰	\	35	35	35	—
014	1 ‰	\	35	35	35	—
015			35	35	35	—
025			20	20	20	—
114a			35	35	35	—

Vaihteet

V101.	YV43-205-1:9-V
V104.	YV43-205-1:9,514-O
V105.	YV43-205-1:9,514-V
V109.	YV43-205-1:9,514-V
V116.	YV43-205-1:9,514-O

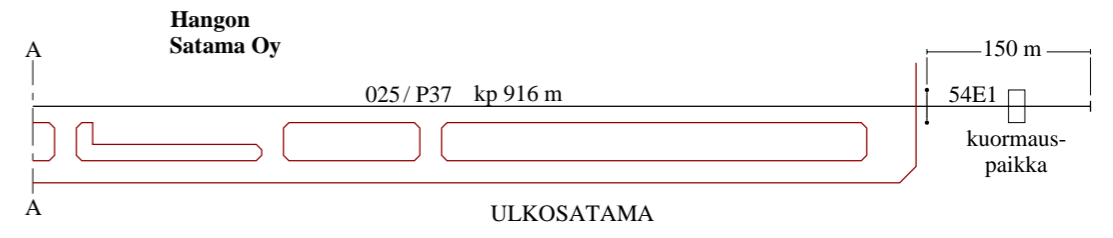

Kukin rataverkon haltija vastaa raiteistonsa tietojen oikeellisuudesta.

— Sivuraide

Y		28.01.22		03.02.22		PH	
MUUTOS	SELITYS	PVM	TEHNYT	PVM	HYV.		
	Yksityisraiteet: Vaihteen V152 tyyppi. Poistettu raide 130 sekä vaihteet V910 ja V911. Käyttöpituus raiteilla 122 ja 132.		UP				
				RAITEISTOKAAVIO HANKO (Han)			
PVM	10.10.2003	PVM	09.10.2003	PIIRT.		08.09.03 J. Karttunen	
HYV.	M. Nummelin	HYV.	M. Maijala	TARK.		17.09.03 K. Ojanperä	
		PIIR. N:O		4021-030-125-Y-2/2			