


- Vaihteet
 V154. YV54-200N-1:9-O yks
 V157. YV54-200N-1:9-O yks
 V158. YV54-200N-1:9-V yks
 V159. YV54-200N-1:9-O yks

LAPPOHJA
 liikennepaikka
 km 189+639

- Vaihteet
 V101. YV60-300-1:9-V
 V102. YV60-300-1:9-O
 V103. YV54-200N-1:9-O
 V104. YV54-200-1:9-V
 V105. YV54-200N-1:9-V
 V106. YV54-200N-1:9-O
 V107. YV54-200-1:9-V
 V108. YV54-200-1:9-V
 V109. YV54-200N-1:9-V
 V111. YV54-200-1:9-V

Perusasento suoralle
 V111

Perusasento poikkeavalle
 V108

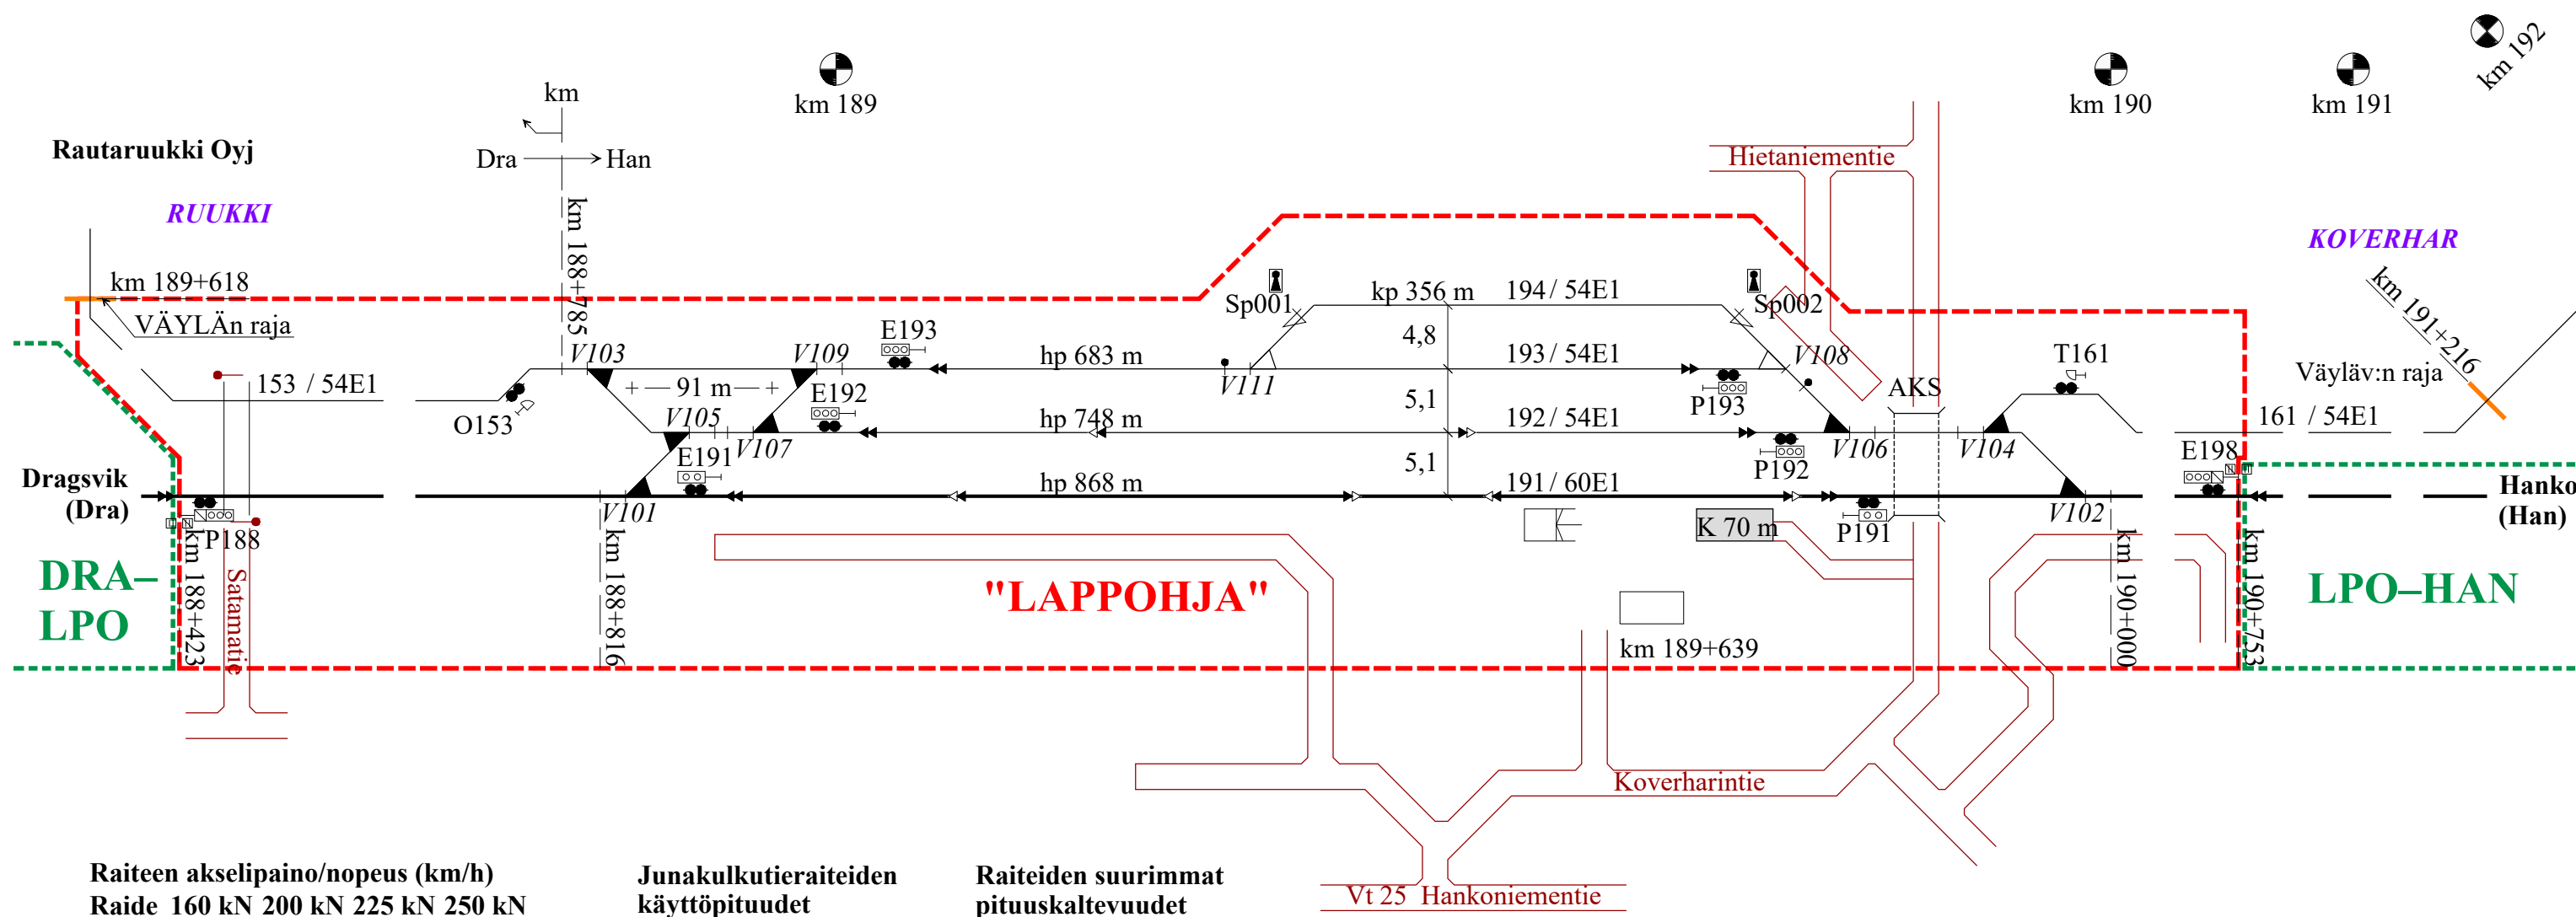

Raiteen akselipaino/nopeus (km/h)

Raide	160 kN	200 kN	225 kN	250 kN
153	35	35	35	—
161	35	35	35	—
191	120	120	100	100
192	35	35	35	20
193	35	35	35	20
194	35	35	35	—

Junakultieraiteden käyttöpituudet

Track	Length (m)
191	918 m
192	778 m
193	713 m

Raiteiden suurimmat pituuskaltevuudet

Track	Grade (%)	Symbol
192	2 ‰	×
193	2 ‰	×
194	2 ‰	×

— Pääraide
 — Sivuraide

Raiteen akselipaino/nopeus (km/h)

Raide	160 kN	200 kN	225 kN	250 kN
161	20	20	20	—
166	20	20	20	—
167	20	20	20	—
168	20	20	20	—
169	20	20	20	—

Kukin rataverkon haltija vastaa raitteistonsa tietojen oikeellisuudesta.

— Pääraide
 — Sivuraide

Yksityisraiteet: Raiteen tunnus 161. Vaihteen V154 tyyppi. Poistettu raiteet 163 ja 164 sekä vaihteet V151–V153.

MUUTOS	SELITYS	PVM	TEHNYT	PVM	PH
L		28.01.22	UP	03.02.22	PH
					HYV.

Väylävirasto Traffikledsverket	SWECO	RAITEISTOKAAVIO LAPPOHJA (Lpo)			
PVM 10.10.2003 HYV. M. Nummelin	PVM 09.10.2003 HYV. M. Majjala	PIIRT. 08.09.03 J. Karttunen TARK. 17.09.03 K. Ojanperä	PIIR. N.O 4021-030-121-L-2/2		

Yksityisraiteet: Raiteen tunnus 161. Vaihteen V154 tyyppi. Poistettu raiteet 163 ja 164 sekä vaihteet V151–V153.

MUUTOS	SELITYS	PVM	TEHNYT	PVM	PH
L		28.01.22	UP	03.02.22	PH
					HYV.

Väylävirasto Traffikledsverket	SWECO	RAITEISTOKAAVIO LAPPOHJA (Lpo)			
PVM 10.10.2003 HYV. M. Nummelin	PVM 09.10.2003 HYV. M. Majjala	PIIRT. 08.09.03 J. Karttunen TARK. 17.09.03 K. Ojanperä	PIIR. N.O 4021-030-121-L-1/2		

LAPPOHJA

liikennepaikka


km 189+639

Vaihteet

- V101. YV60-300-1:9-V
- V102. YV60-300-1:9-O
- V103. YV54-200N-1:9-O
- V104. YV54-200-1:9-V
- V105. YV54-200N-1:9-V
- V106. YV54-200N-1:9-O
- V107. YV54-200-1:9-V
- V108. YV54-200-1:9-V
- V109. YV54-200N-1:9-V
- V111. YV54-200-1:9-V

Perusasento suoralle
V111

Perusasento poikkeavalle
V108

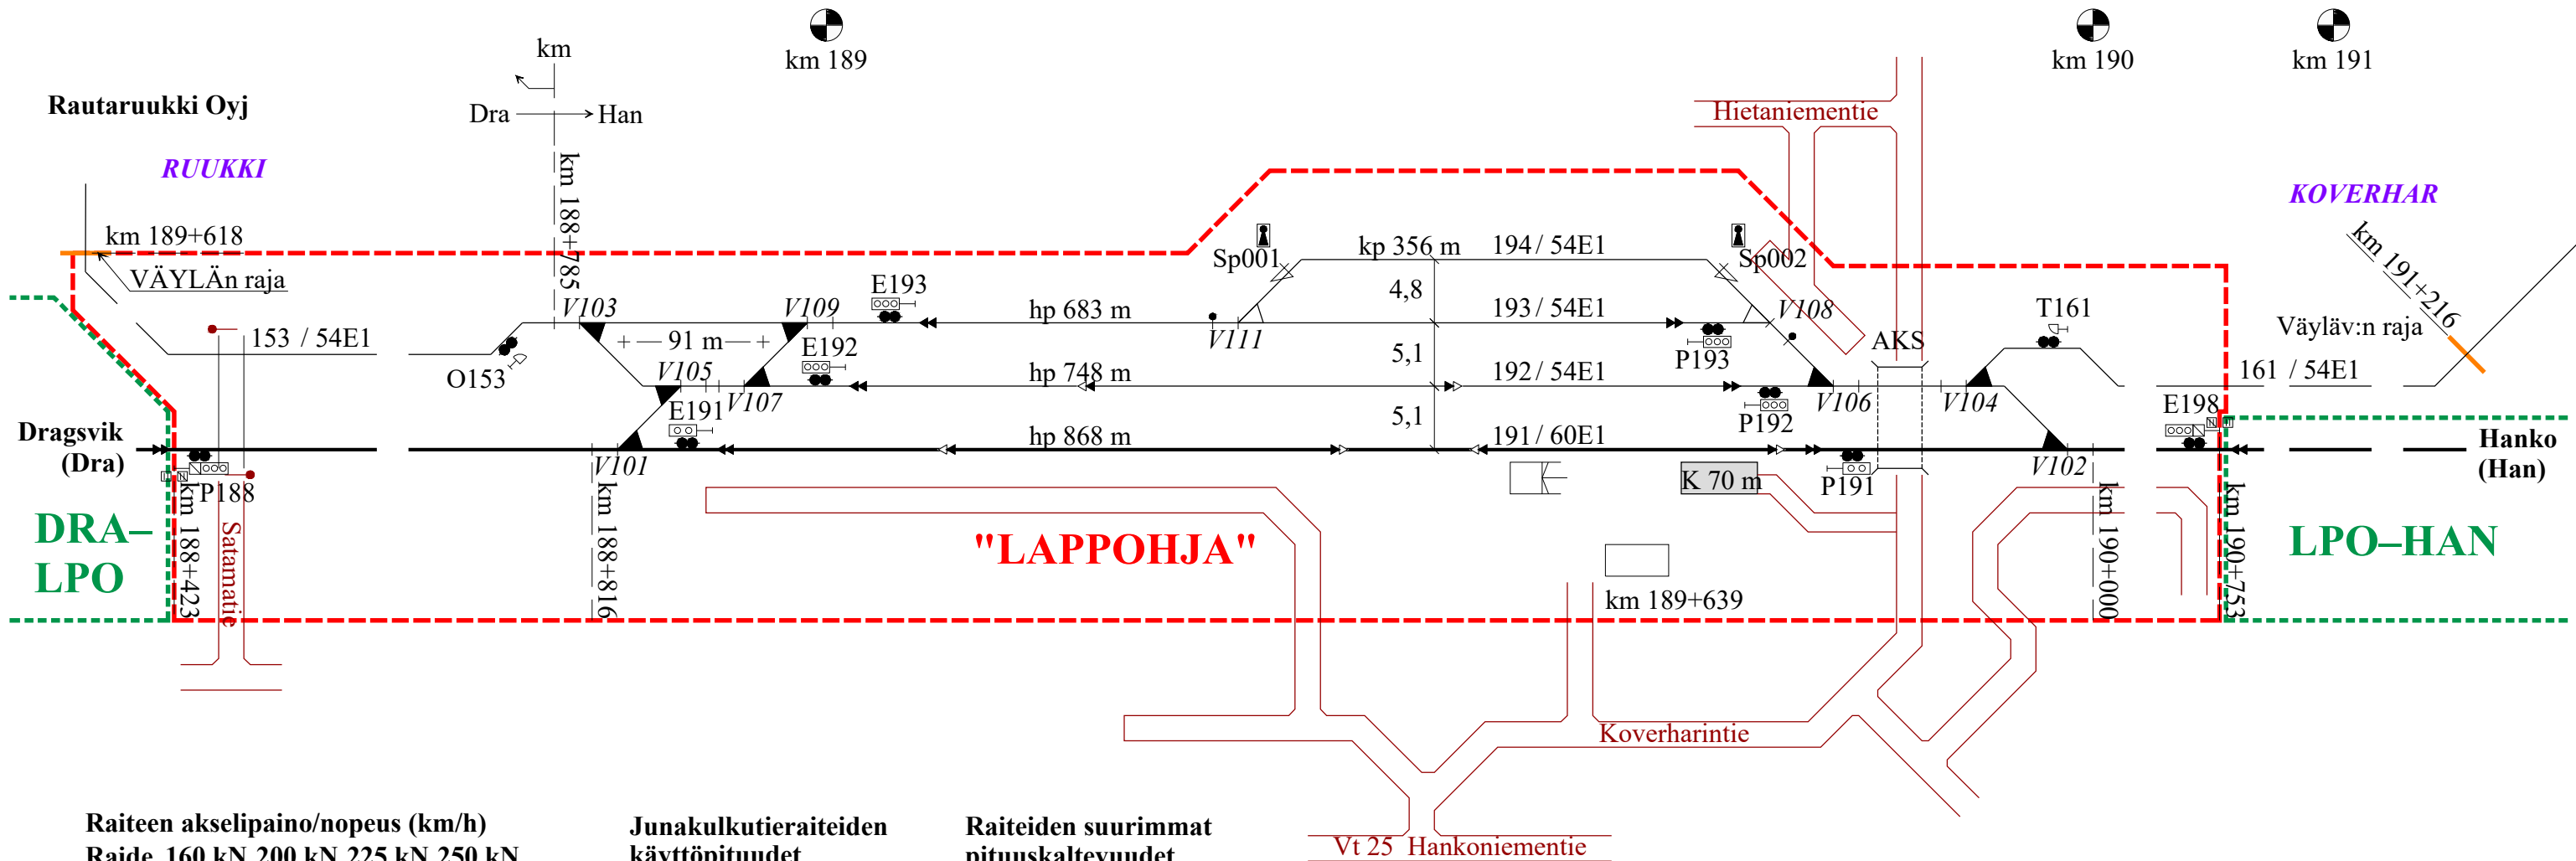

Raiteen akselipaino/nopeus (km/h)	Raide			
	160 kN	200 kN	225 kN	250 kN
153	35	35	35	—
161	35	35	35	—
191	120	120	100	100
192	35	35	35	20
193	35	35	35	20
194	35	35	35	—


Junakulkutieraiteiden käyttöpituudet		
191	918 m	
192	778 m	
193	713 m	

Raiteiden suurimmat pituuskaltevuudet		
192	2 ‰	×
193	2 ‰	×
194	2 ‰	×

— Pääraide
— Sivuraide

L		Yksityisraiteet: Raiteen tunnus 161. Vaihteen V154 tyyppi. Poistettu raiteet 163 ja 164 sekä vaihteet V151–V153.		28.01.22	UP	03.02.22	PH
MUUTOS	SELITYS	PVM	TEHNYT	PVM	HYV.		
		RAITEISTOKAAVIO LAPPOHJA (Lpo)					
PVM 10.10.2003	PVM 09.10.2003	PIIRT. 08.09.03 J. Karttunen					
HYV. M. Nummelin	HYV. M. Majjala	TARK. 17.09.03 K. Ojanperä		PIIR. N:O 4021-030-121-L-1/2			

- Vaihteet
 V154. YV54-200N-1:9-O yks
 V157. YV54-200N-1:9-O yks
 V158. YV54-200N-1:9-V yks
 V159. YV54-200N-1:9-O yks

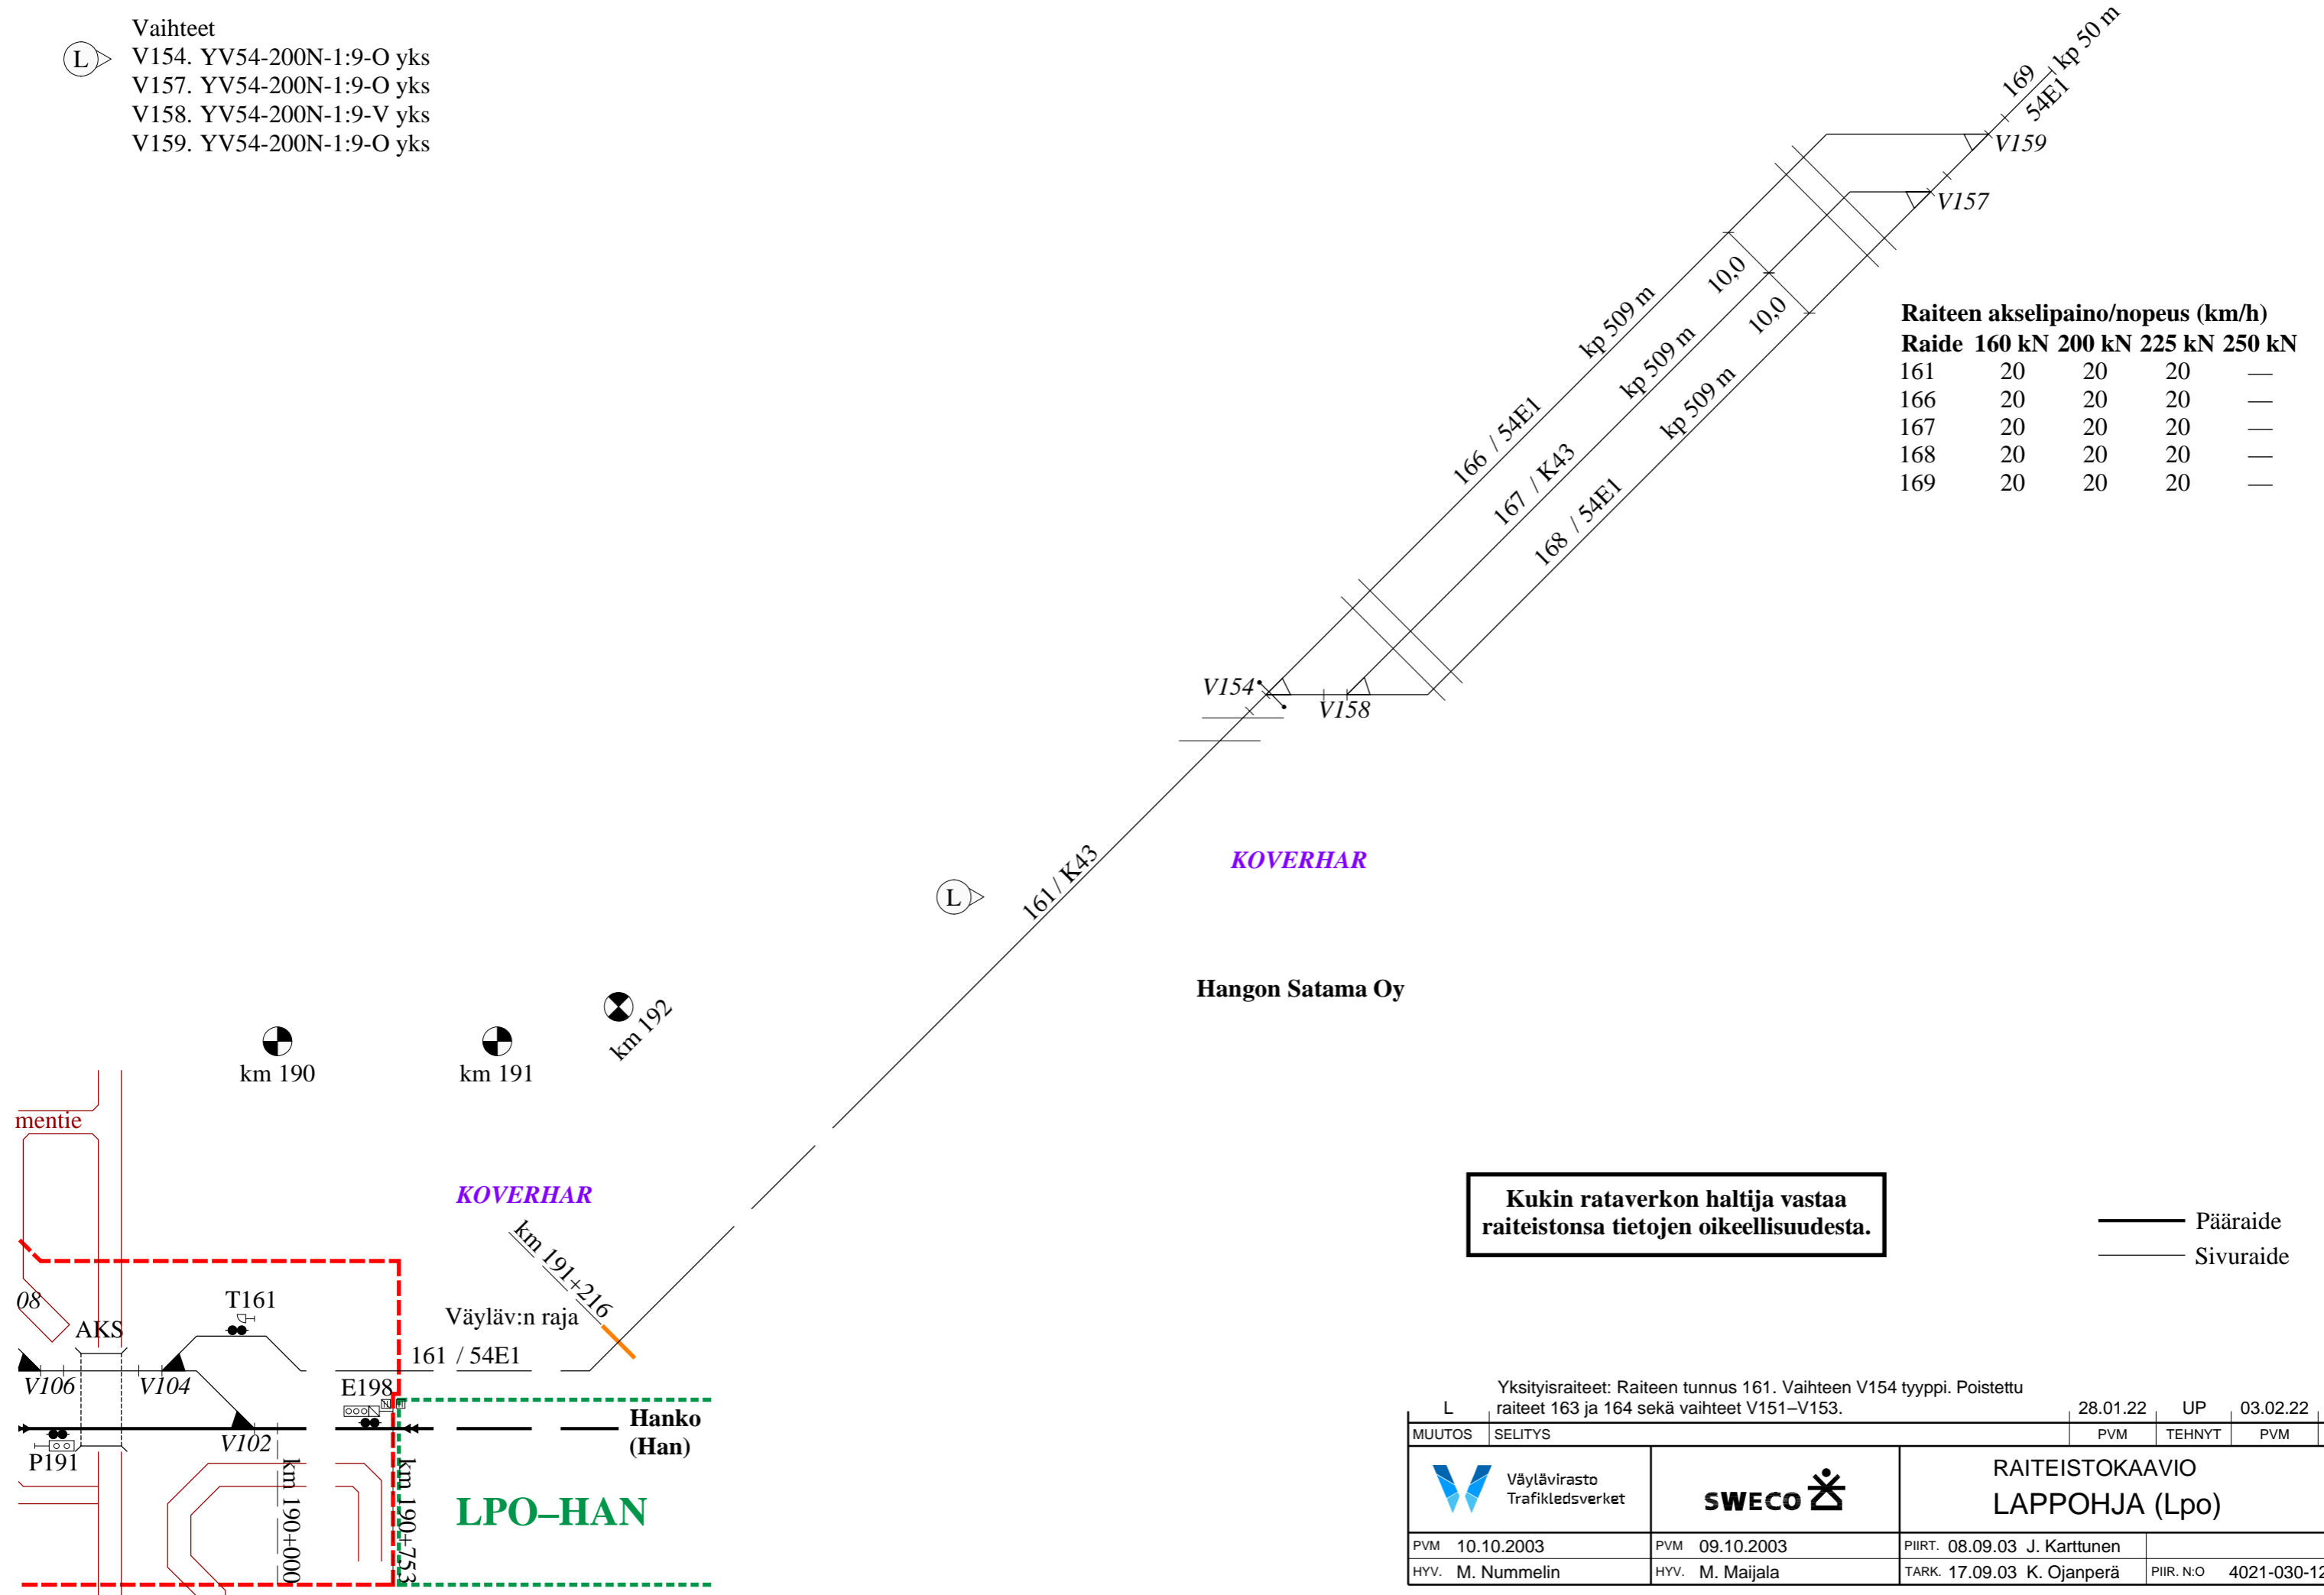

Raiteen akselipaino/nopeus (km/h)				
Raide	160 kN	200 kN	225 kN	250 kN
161	20	20	20	—
166	20	20	20	—
167	20	20	20	—
168	20	20	20	—
169	20	20	20	—

Kukin rataverkon haltija vastaa raiteistonsa tietojen oikeellisuudesta.

— Pääraide
 — Sivuraide

L		Yksityisraiteet: Raiteen tunnus 161. Vaihteen V154 tyyppi. Poistettu raiteet 163 ja 164 sekä vaihteet V151–V153.		28.01.22	UP	03.02.22	PH
MUUTOS	SELITYS	PVM	TEHNYT	PVM	HYV.		
				RAITEISTOKAAVIO LAPPOHJA (Lpo)			
PVM	10.10.2003	PVM	09.10.2003	PIIRT. 08.09.03 J. Karttunen			
HYV.	M. Nummelin	HYV.	M. Maijala	TARK. 17.09.03 K. Ojanperä		PIIR. N:O 4021-030-121-L-2/2	