

HANKO-POHJOINEN (Hkp)

liikennepaikan osa
km 205+935

HANKO TAVARA (Hnkt)

liikennepaikan osa
km 206+350

HANKO ASEMA (Hnk)

liikennepaikan osa
km 207+119

Vaihteet

V009.	YV54-200N-1:9-V
V010.	YV54-200N-1:9-V
V011.	YV54-200N-1:9-O
V014.	YV54-200N-1:9-O
V015.	YV54-200N-1:9-V
V100.	YV54-200N-1:9-O
V112.	YV54-200N-1:9-O
V113.	YV54-200N-1:9-O
V114.	YV54-200N-1:9-O
V117.	YV54-200N-1:9-O
V119.	YV54-200N-1:9-V
V123.	YV54-200N-1:9-V
V125.	YV54-200N-1:9-V
V136.	YV43-300-1:9,514-O
V138.	YV54-200N-1:9-O
V152.	YV54-200N-1:9-O yks
V153.	YVP37-190-1:7-V yks
V212.	YV54-200-1:9-V
V213.	YV54-200N-1:9-O
V215.	YV54-200N-1:9-V
V216.	YV54-200N-1:9-O

Raiteiden suurimmat pituuskaltevuudet

002	6 ‰	×
003	6 ‰	×
004	6 ‰	×
113	6 ‰	×
113a	5 ‰	×
115	7 ‰	×
116	7 ‰	×
117	7 ‰	×
118	7 ‰	×
119	7 ‰	×
204	6 ‰	×

Raiteen akselipaino/nopeus (km/h)

Raide	160 kN	200 kN	225 kN	250 kN
002	35	35	35	—
003	35	35	35	—
004	35	35	35	—
005	35	35	35	10
202	35	35	35	—
203	35	35	35	10
204	35	35	35	20
113	35	35	35	—
113a	35	35	35	—
114	35	35	35	—
115	35	35	35	—
116	35	35	35	—
117	35	35	35	—
118	35	35	35	—
119	35	35	35	—

Raiteen akselipaino/nopeus (km/h)

Raide	160 kN	200 kN	225 kN	250 kN
121	20	20	20	20
122	20	20	20	20
123	20	20	20	20
124	20	20	20	20
131	20	20	20	20
132	20	20	20	20
160	20	20	20	20
161	20	20	20	20
162	—	—	—	—
163	20	20	20	—

Junakulkutieraideiden käyttöpituudet

002	222 m
003	222 m
203	759 m
204	746 m

A



— Pääraide
— Sivuraide

Ä		Vaihteen V123 tyyppi.		21.11.24	PH	12.12.24	ST
MUUTOS	SELITYS	PVM	TEHNYT	PVM	HYV.	PVM	HYV.
		RAITEISTOKAAVIO HANKO (Han)					
PVM 10.10.2003 HYV. M. Nummelin	PVM 09.10.2003 HYV. M. Maijala	PIIRT. 08.09.03 J. Karttunen TARK. 17.09.03 K. Ojanperä		PIIR. N.O 4021-030-125-Ä-1/2			

Kukin rataverkon haltija vastaa raitteistonsa tietojen oikeellisuudesta.

— Sivuraide

Ä		Vaihteen V123 tyyppi.		21.11.24	PH	12.12.24	ST
MUUTOS	SELITYS	PVM	TEHNYT	PVM	HYV.	PVM	HYV.
		RAITEISTOKAAVIO HANKO (Han)					
PVM 10.10.2003 HYV. M. Nummelin	PVM 09.10.2003 HYV. M. Maijala	PIIRT. 08.09.03 J. Karttunen TARK. 17.09.03 K. Ojanperä		PIIR. N.O 4021-030-125-Ä-2/2			

Raiteiden suurimmat pituuskaltevuudet



011	3 ‰	\
012	2 ‰	\
014	1 ‰	\

Raiteen akselipaino/nopeus (km/h)

Raide	160 kN	200 kN	225 kN	250 kN
011	35	35	35	—
012	35	35	35	—
014	35	35	35	—
015	35	35	35	—
025	20	20	20	—
114a	35	35	35	—

Vaihteet

V101.	YV43-205-1:9-V
V104.	YV43-205-1:9,514-O
V105.	YV43-205-1:9,514-V
V109.	YV43-205-1:9,514-V
V116.	YV43-205-1:9,514-O

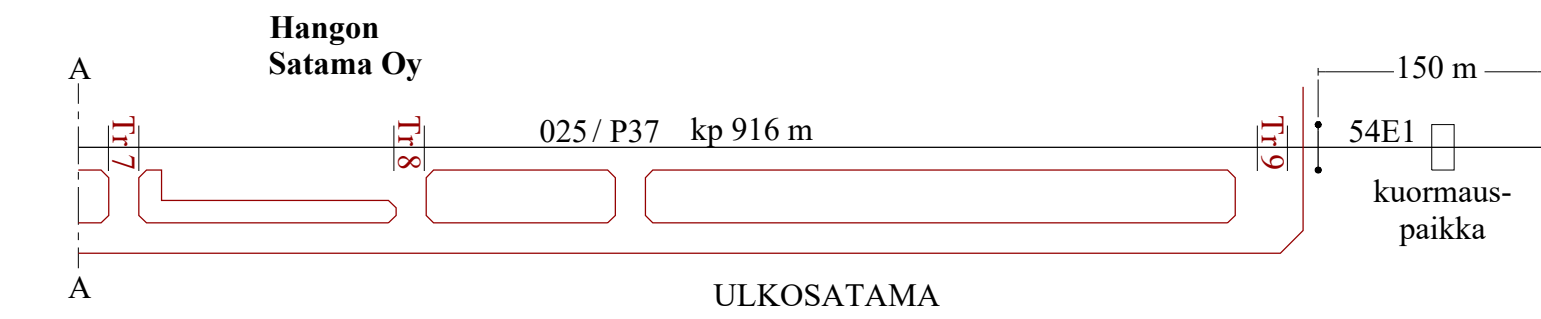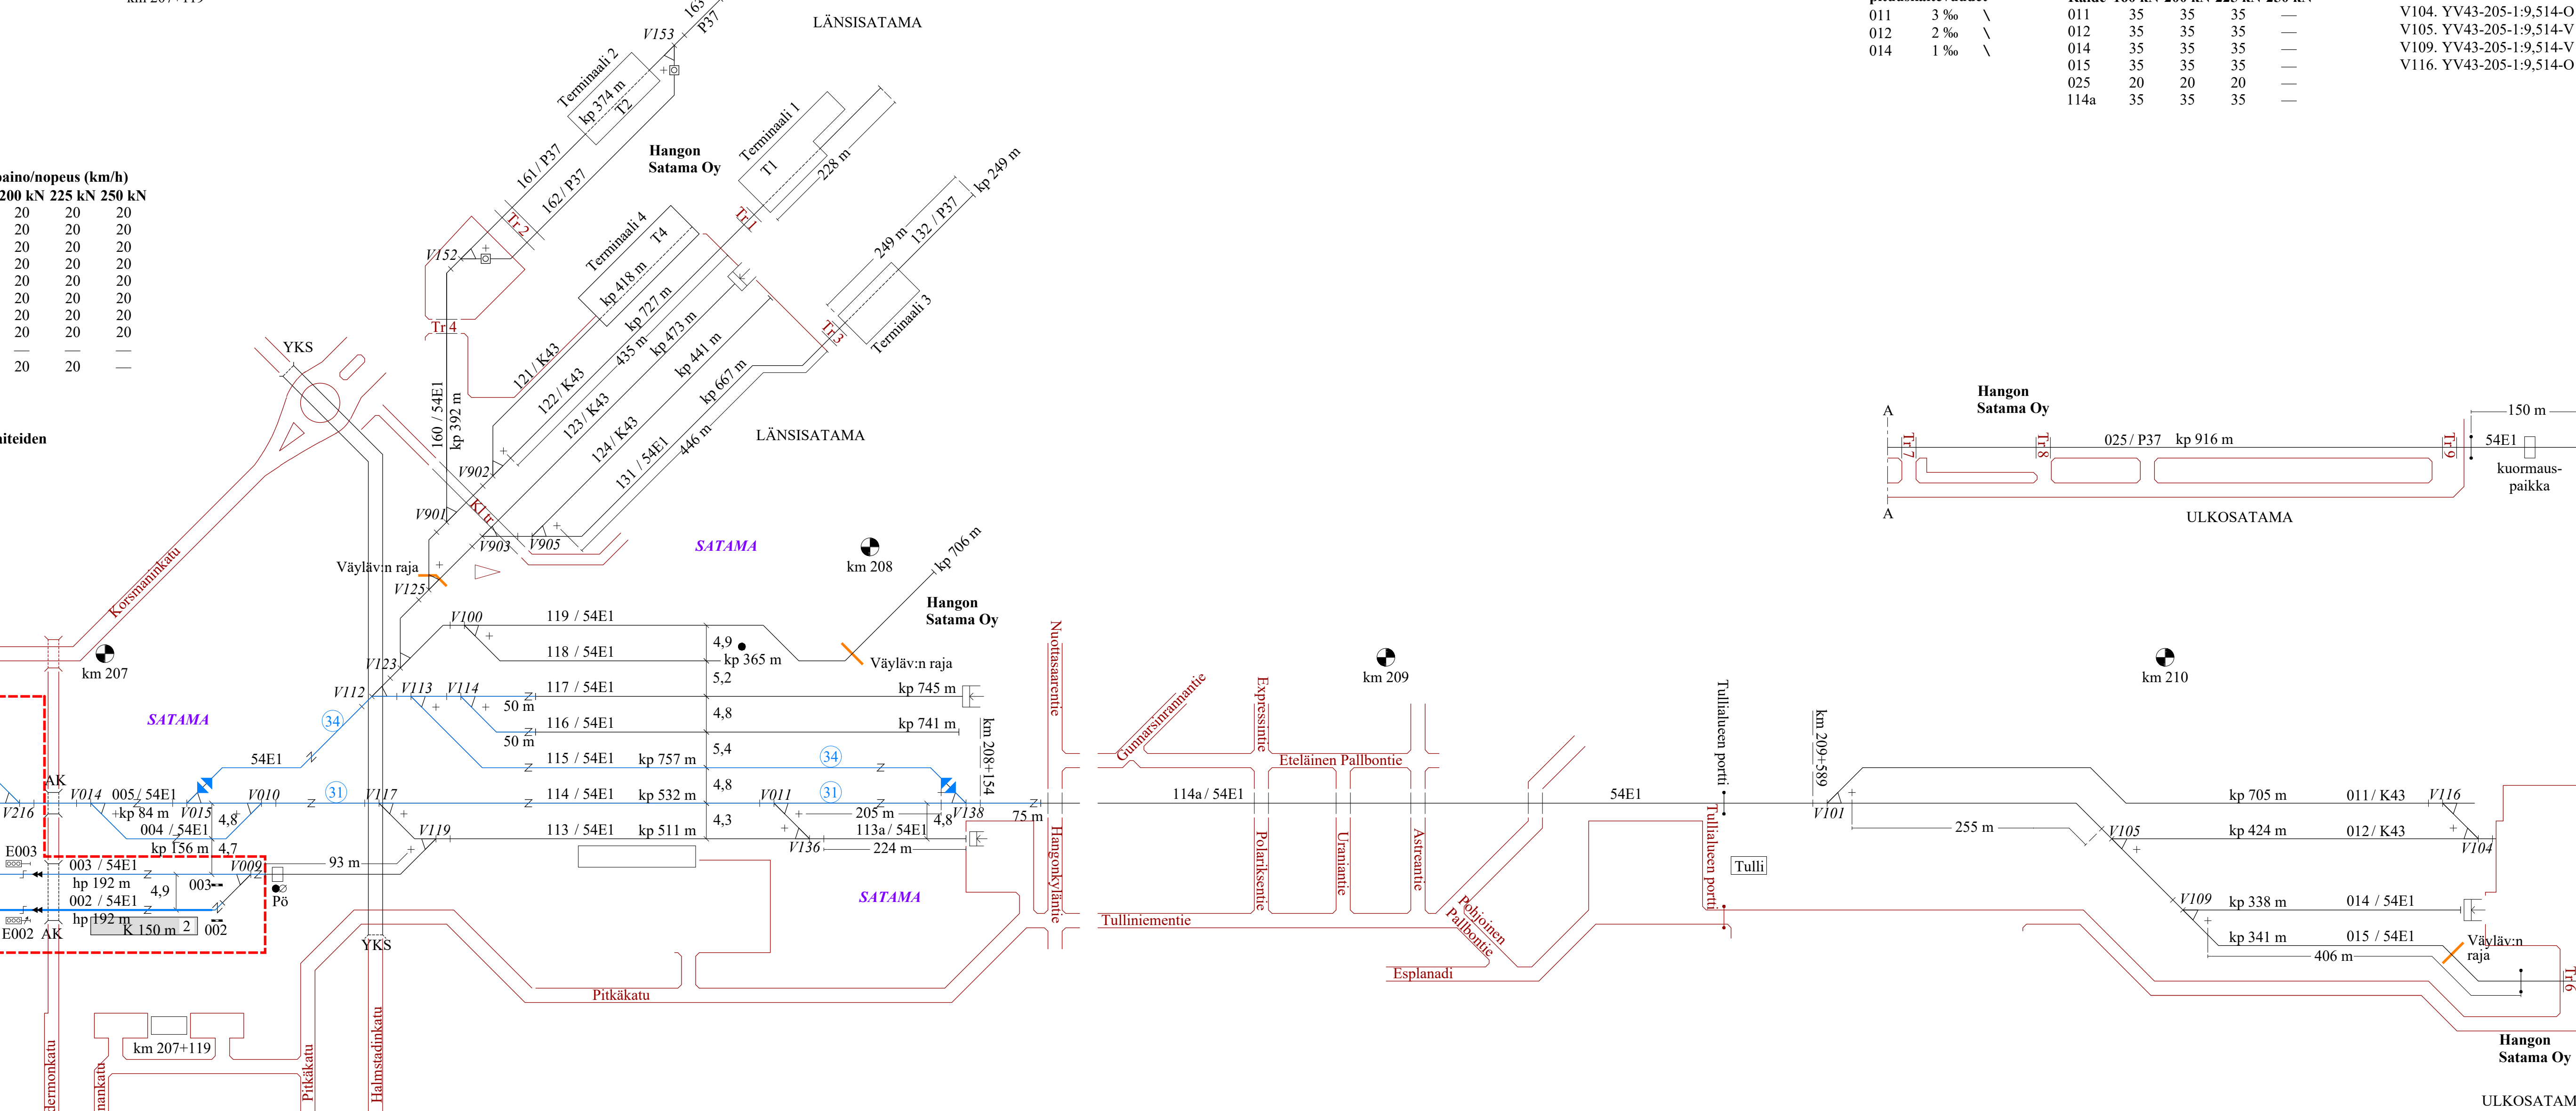

ULKOSATAMA

HANKO-POHJOINEN (Hkp)

liikennepaikan osa
km 205+935

HANKO TAVARA (Hnkt)

liikennepaikan osa
km 206+350

HANKO ASEMA (Hnk)

liikennepaikan osa
km 207+119

Vaihteet

- V009. YV54-200N-1:9-V
- V010. YV54-200N-1:9-V
- V011. YV54-200N-1:9-O
- V014. YV54-200N-1:9-O
- V015. YV54-200N-1:9-V
- V100. YV54-200N-1:9-O
- V112. YV54-200N-1:9-O
- V113. YV54-200N-1:9-O
- V114. YV54-200N-1:9-O
- V117. YV54-200N-1:9-O
- V119. YV54-200N-1:9-V
- V123. YV54-200N-1:9-V
- V125. YV54-200N-1:9-V
- V136. YV43-300-1:9,514-O
- V138. YV54-200N-1:9-O
- V152. YV54-200N-1:9-O yks
- V153. YVP37-190-1:7-V yks
- V212. YV54-200-1:9-V
- V213. YV54-200N-1:9-O
- V215. YV54-200N-1:9-V
- V216. YV54-200N-1:9-O

- V901. YV54-200N-1:9-V yks
- V902. YV54-200N-1:9-V yks
- V903. YV54-200N-1:9-O yks
- V905. YV54-200N-1:9-V yks

Raiteiden suurimmat pituuskaltevuudet

Raide	002	003	004	113	113a	115	116	117	118	119	204
6 ‰	×	×	×	×	×	×	×	×	×	×	×
7 ‰	×	×	×	×	×	×	×	×	×	×	×
5 ‰	×	×	×	×	×	×	×	×	×	×	×
6 ‰	×	×	×	×	×	×	×	×	×	×	×
7 ‰	×	×	×	×	×	×	×	×	×	×	×
7 ‰	×	×	×	×	×	×	×	×	×	×	×
7 ‰	×	×	×	×	×	×	×	×	×	×	×
7 ‰	×	×	×	×	×	×	×	×	×	×	×
6 ‰	×	×	×	×	×	×	×	×	×	×	×

Raiteen akselipaino/nopeus (km/h)


Raide	160 kN	200 kN	225 kN	250 kN
002	35	35	35	—
003	35	35	35	—
004	35	35	35	—
005	35	35	35	10
202	35	35	35	—
203	35	35	35	10
204	35	35	35	20
113	35	35	35	—
113a	35	35	35	—
114	35	35	35	—
115	35	35	35	—
116	35	35	35	—
117	35	35	35	—
118	35	35	35	—
119	35	35	35	—

Raiteen akselipaino/nopeus (km/h)

Raide	160 kN	200 kN	225 kN	250 kN
121	20	20	20	20
122	20	20	20	20
123	20	20	20	20
124	20	20	20	20
131	20	20	20	20
132	20	20	20	20
160	20	20	20	20
161	20	20	20	20
162	—	—	—	—
163	20	20	20	—

Junakultieraitteiden käyttöpituudet




002	222 m
003	222 m
203	759 m
204	746 m

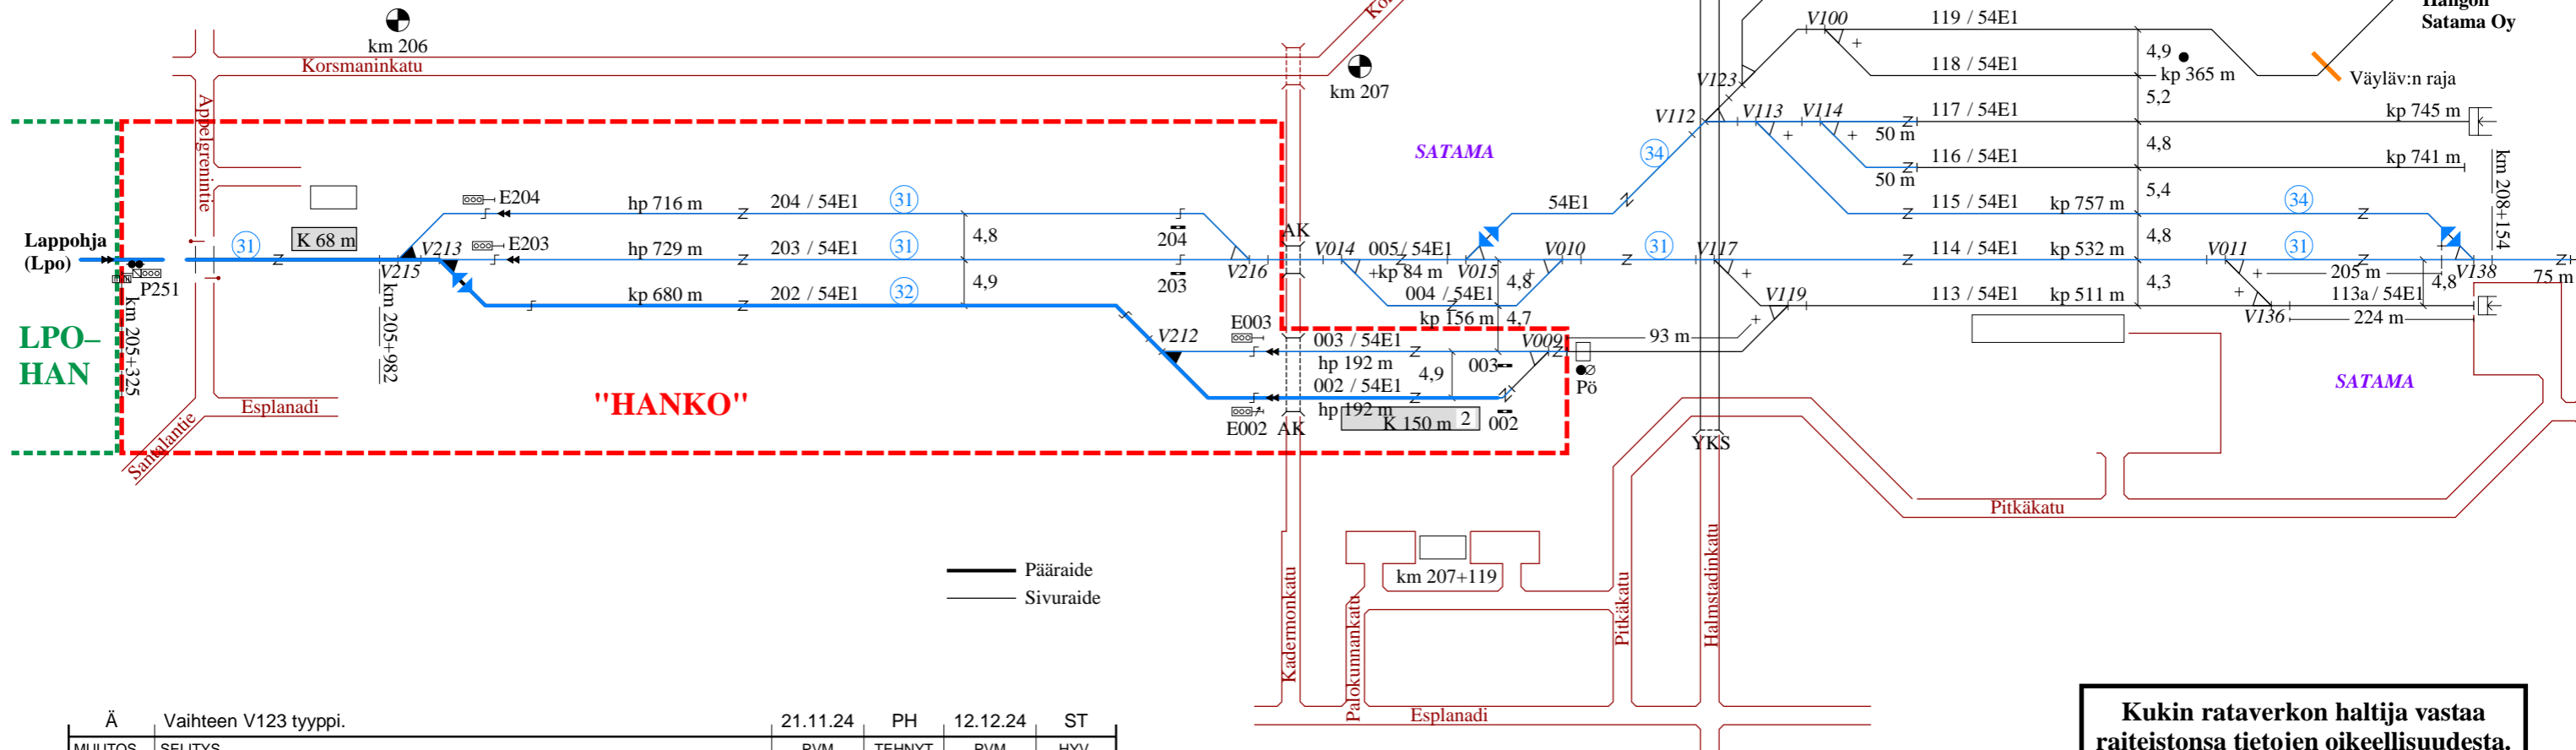

— Pääraide
— Sivuraide


Ä	Vaihteen V123 tyyppi.	21.11.24	PH	12.12.24	ST
MUUTOS	SELITYS	PVM	TEHNYT	PVM	HYV.
RAITEISTOKAAVIO HANKO (Han)					
PVM 10.10.2003	PVM 09.10.2003	PIIRT. 08.09.03 J. Karttunen			
HYV. M. Nummelin	HYV. M. Maijala	TARK. 17.09.03 K. Ojanperä	PIIR. N:O	4021-030-125-Ä-1/2	

Kukin rataverkon haltija vastaa raiteistonsa tietojen oikeellisuudesta.

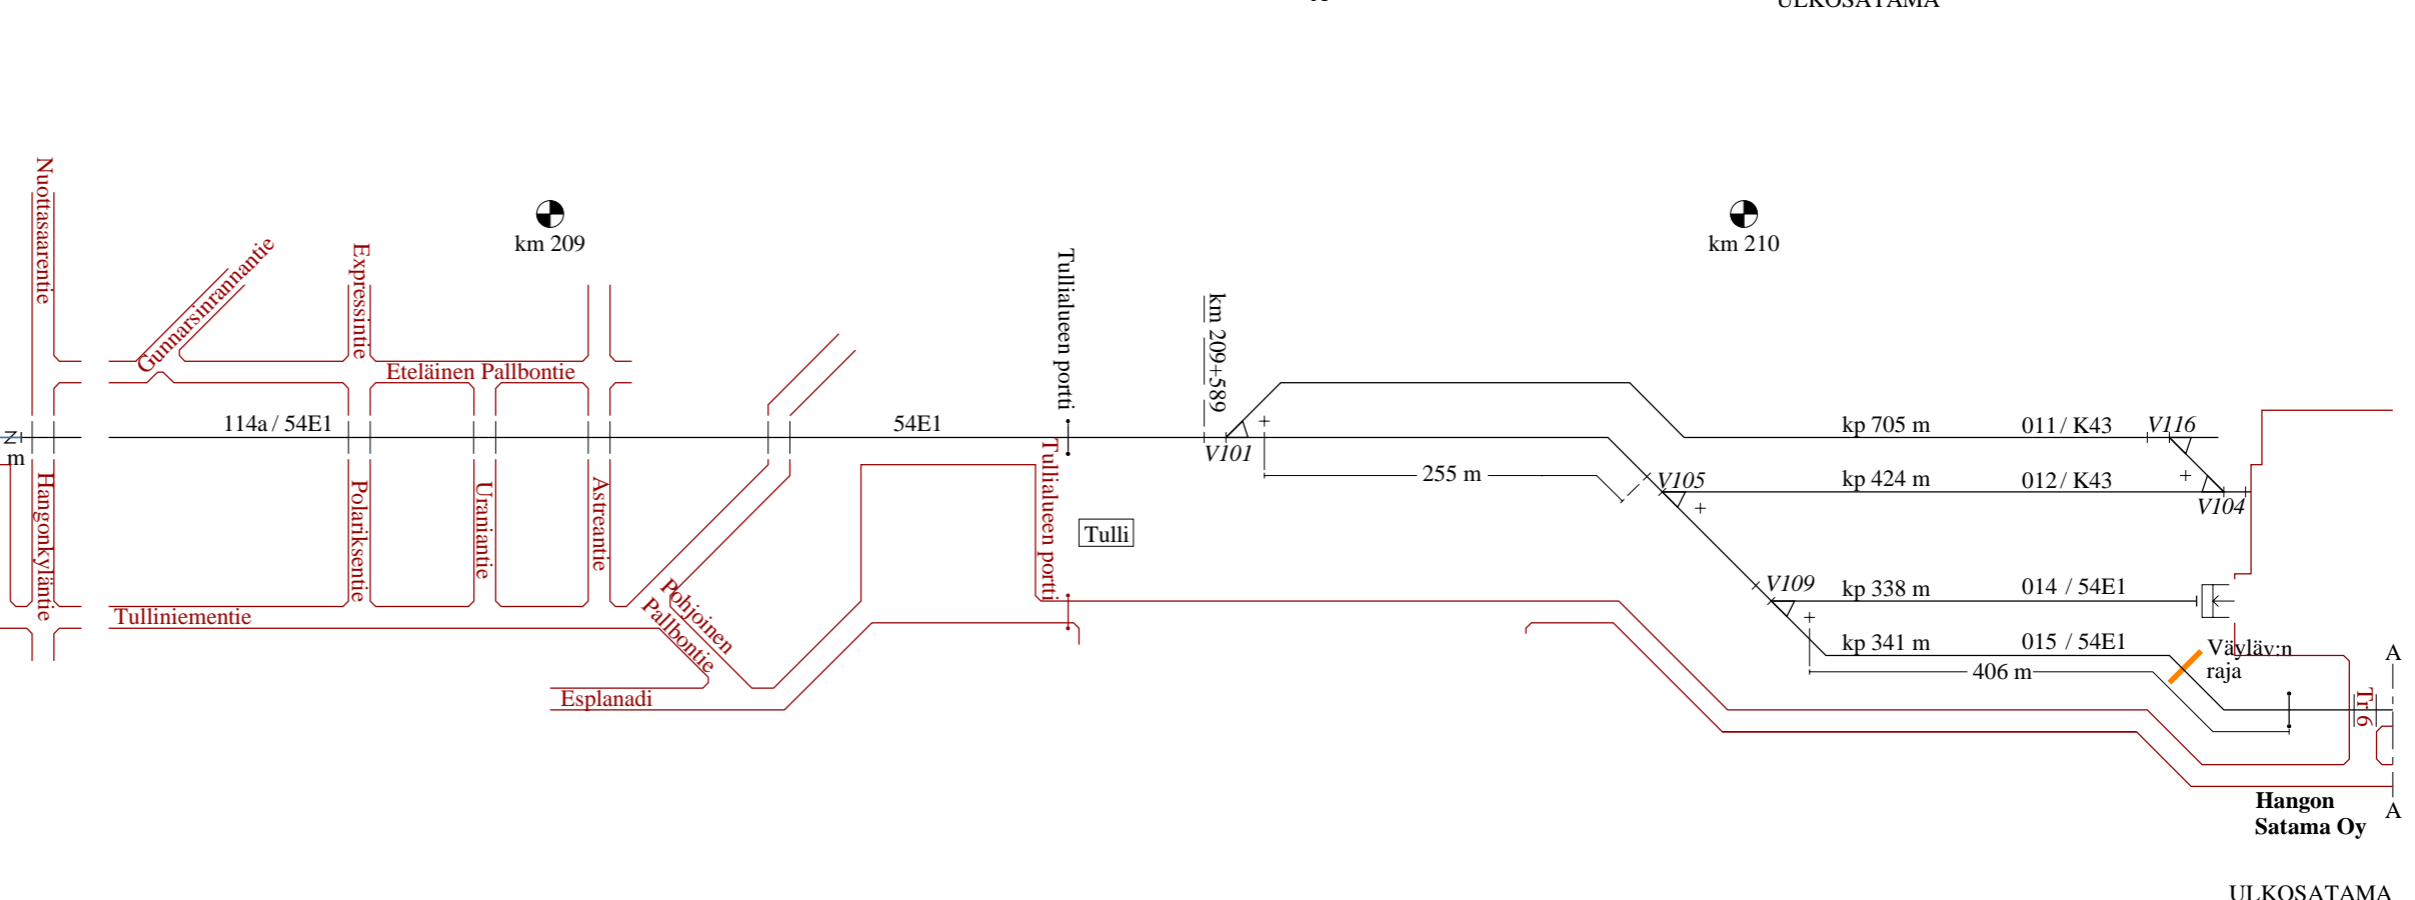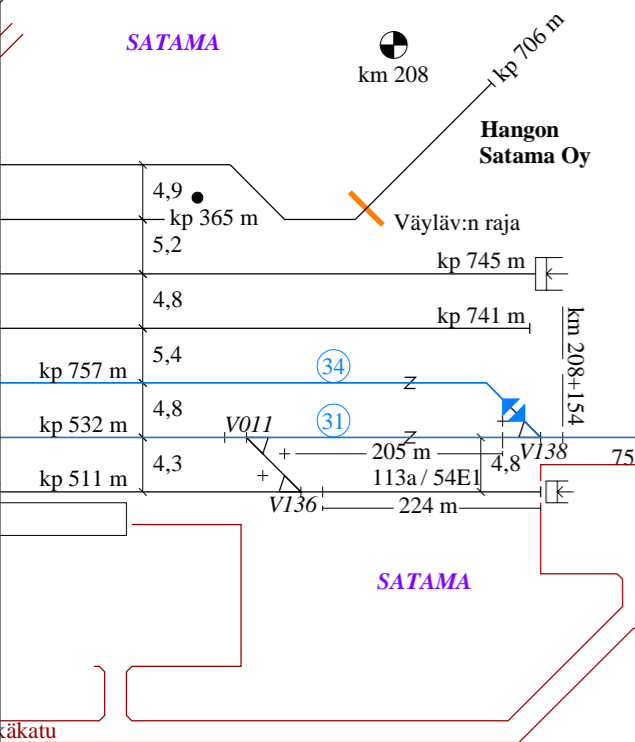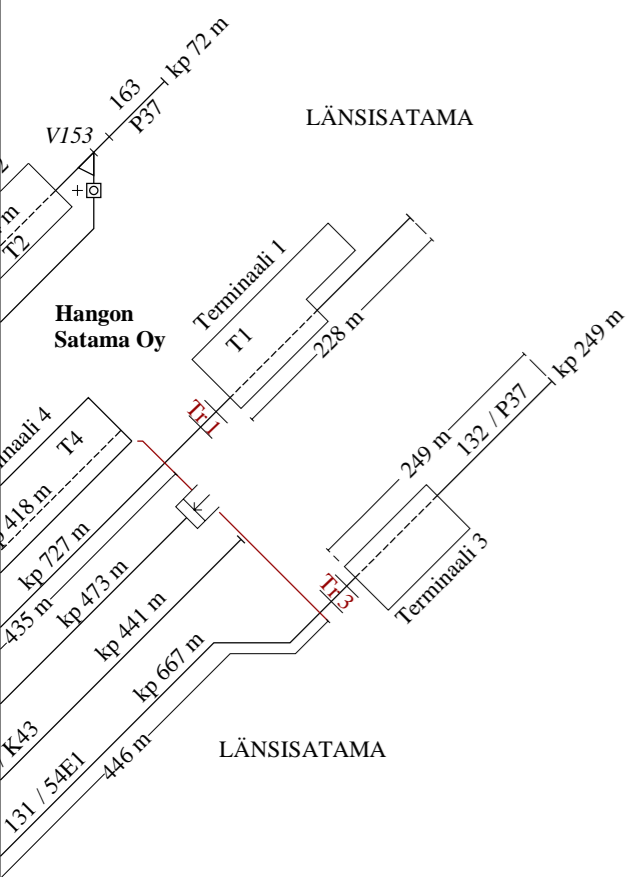

Raiteiden suurimmat pituuskaltevuudet			Raiteen akselipaino/nopeus (km/h)			
Raide	160 kN	200 kN	225 kN	250 kN		
011	3 ‰	\				
012	2 ‰	\				
014	1 ‰	\				

Vaihteet	
V101.	YV43-205-1:9-V
V104.	YV43-205-1:9,514-O
V105.	YV43-205-1:9,514-V
V109.	YV43-205-1:9,514-V
V116.	YV43-205-1:9,514-O

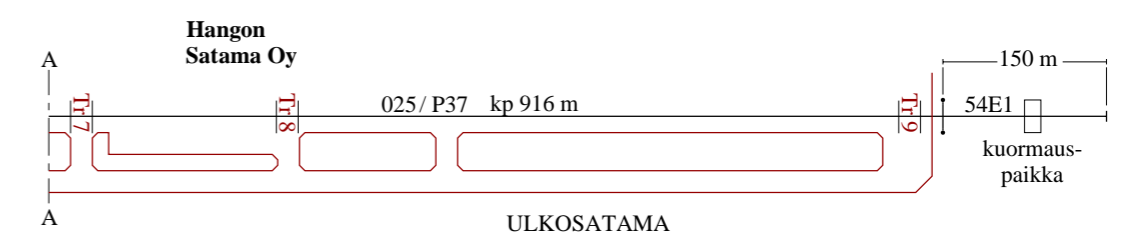

Kukin rataverkon haltija vastaa raiteistonsa tietojen oikeellisuudesta.

— Sivuraide

Ä		Vaihteen V123 tyyppi.		21.11.24	PH	12.12.24	ST
MUUTOS	SELITYS	PVM	TEHNYT	PVM	HYV.		
						RAITEISTOKAAVIO HANKO (Han)	
PVM 10.10.2003	PVM 09.10.2003	PIIRT. 08.09.03 J. Karttunen					
HYV. M. Nummelin	HYV. M. Maijala	TARK. 17.09.03 K. Ojanperä		PIIR. N:O 4021-030-125-Ä-2/2			