

### HANKO POHJOINEN (Hkp)

liikennepaikan osa  
km 205+935

- Vaihteet  
V009. YV43-205-1:9,514-V  
V010. YV43-205-1:9-V  
V011. YV43-205-1:9,514-O  
V014. YV54-200N-1:9-O  
V015. YV54-200N-1:9-V  
V100. YV54-200N-1:9-O  
V112. YV54-200N-1:9-O  
V113. YV54-200N-1:9-O  
V114. YV54-200N-1:9-O  
V117. YV54-200N-1:9-O  
V119. YV54-200N-1:9-V  
V123. YV54-200-1:9-V  
V125. YV54-200N-1:9-V  
V136. YV43-300-1:9,514-O  
V138. YV43-205-1:9,514-O

Lukittu suoralle  
V910

### HANKO TAVARA (Hnkt)

liikennepaikan osa  
km 206+350

Raiteen akselipaino/nopeus (km/h)					
Raide	160 kN	200 kN	225 kN	250 kN	
002	35	35	35	—	
003	35	35	35	—	
004	35	35	35	—	
005	35	35	35	10	
202	35	35	35	—	
203	35	35	35	10	
204	35	35	35	20	


  

Junakulkutieraiteiden käyttöpituuudet	
002	222 m
003	222 m
203	759 m
204	746 m

### HANKO ASEMA (Hnk)

liikennepaikan osa  
km 207+119

Raiteen akselipaino/nopeus (km/h)					
Raide	160 kN	200 kN	225 kN	250 kN	
113	35	35	35	—	
114	35	35	35	—	
115	35	35	35	—	
116	35	35	35	—	
117	35	35	35	—	
118	35	35	35	—	
119	35	35	35	—	
121	20	20	20	20	
122	20	20	20	20	
123	20	20	20	20	
124	20	20	20	20	
130	20	20	20	20	
131	20	20	20	20	
132	20	20	20	20	
160	20	20	20	20	
161	20	20	20	20	
162	—	—	—	—	
163	20	20	20	—	

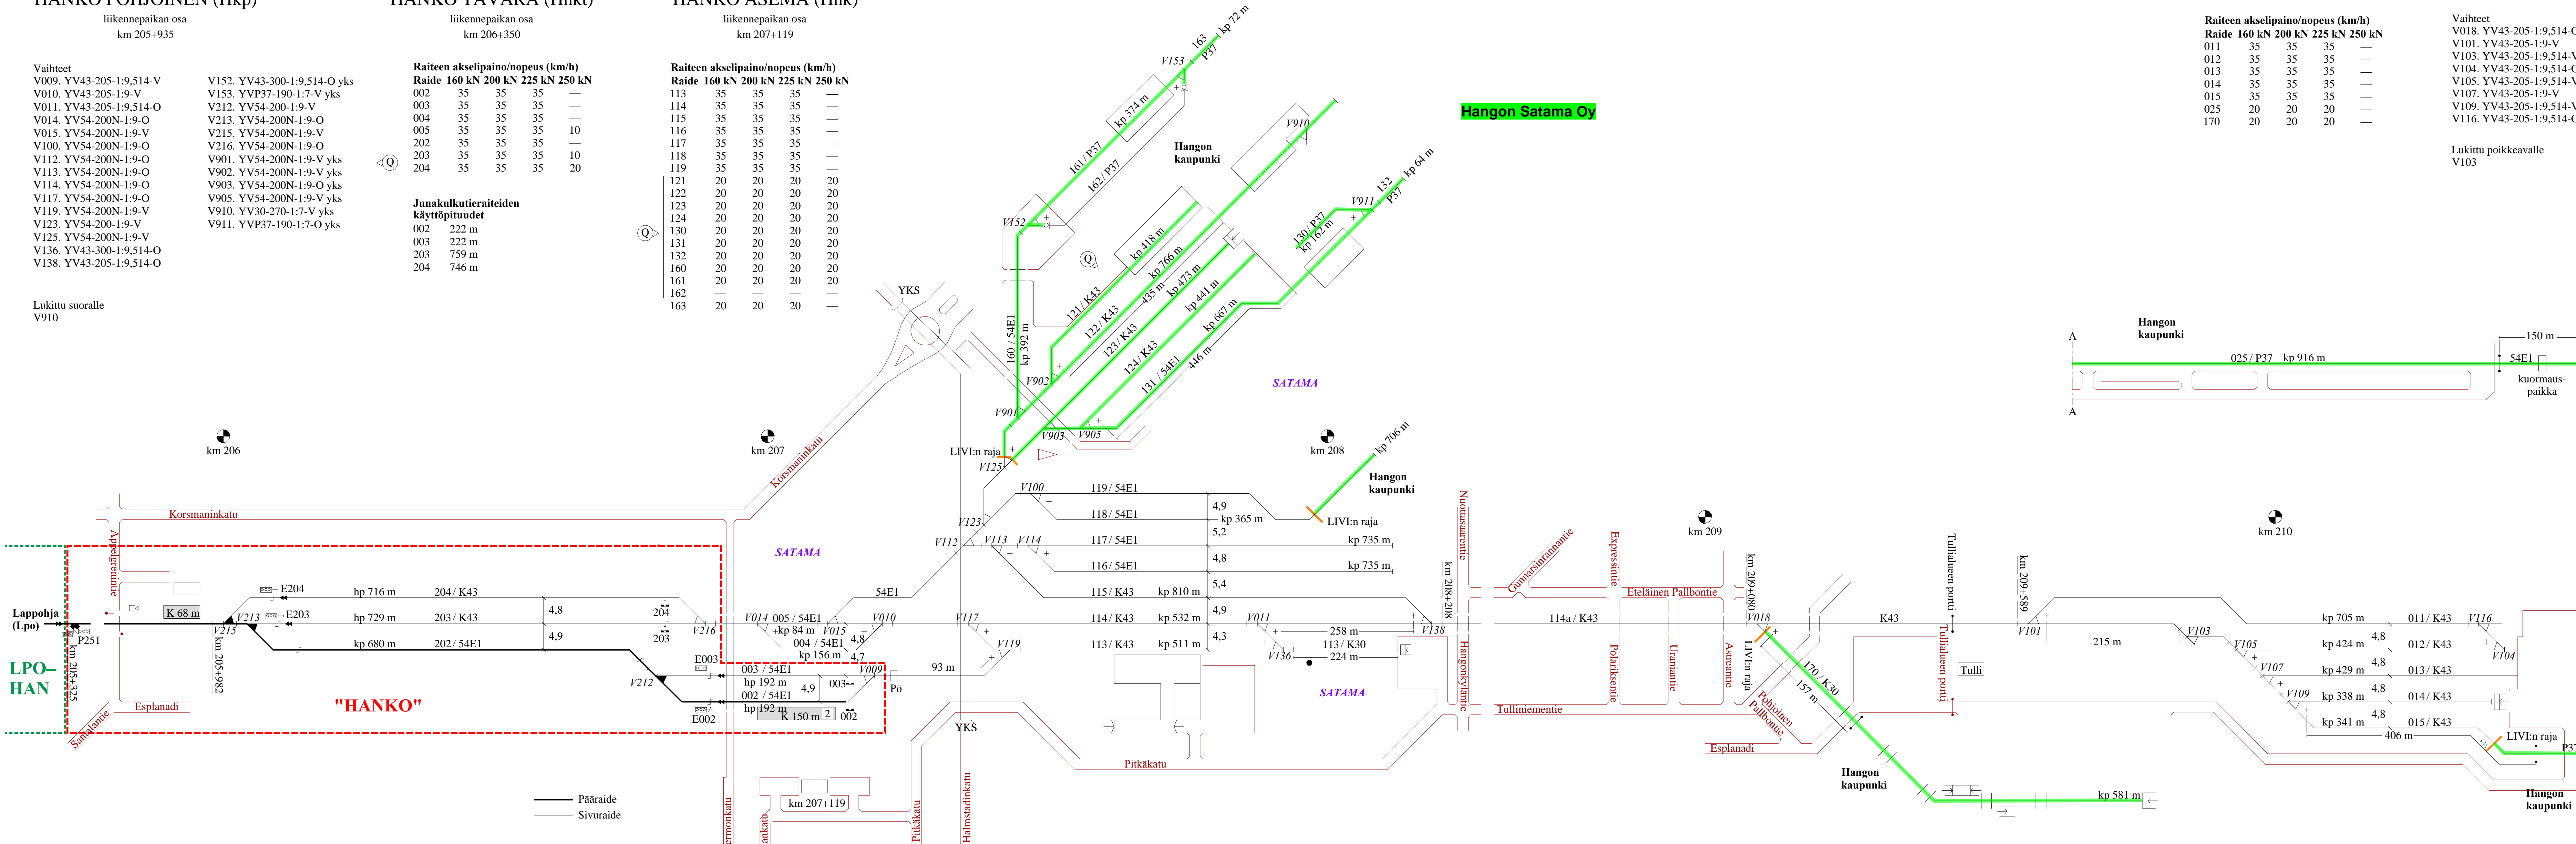


Hangon Satama Oy

Raiteen akselipaino/nopeus (km/h)					
Raide	160 kN	200 kN	225 kN	250 kN	
011	35	35	35	—	
012	35	35	35	—	
013	35	35	35	—	
014	35	35	35	—	
015	35	35	35	—	
025	20	20	20	—	
170	20	20	20	—	

- Vaihteet  
V018. YV43-205-1:9,514-O  
V101. YV43-205-1:9-V  
V103. YV43-205-1:9,514-V  
V104. YV43-205-1:9,514-O  
V105. YV43-205-1:9,514-V  
V107. YV43-205-1:9-V  
V109. YV43-205-1:9,514-V  
V116. YV43-205-1:9,514-O

Lukittu poikkeavalle  
V103

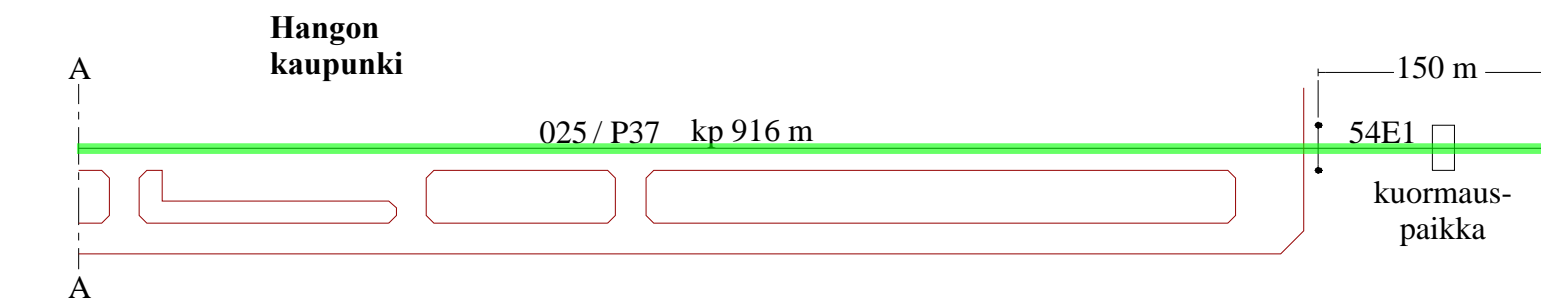

**Kukin rataverkon haltija vastaa raitteistonsa tietojen oikeellisuudesta.**

Yksityisraiteet: Purettu vaihteet V906–V909. Vaihteen V901 tyyppi. Käyttöpituuus raitteilla 121–123. Numero ja käyttöpituuus raitteella 160. Seislevy raitteella 162. 250 kN:n raitteet.

Q	23.03.17	MAN	12.04.17	PH	
MUUTOS	SELTYS	PVM	TEHNYT	PVM	HYV.

Yksityisraiteet: Purettu vaihteet V906–V909. Vaihteen V901 tyyppi. Käyttöpituuus raitteilla 121–123. Numero ja käyttöpituuus raitteella 160. Seislevy raitteella 162. 250 kN:n raitteet.

Q	23.03.17	MAN	12.04.17	PH	
MUUTOS	SELTYS	PVM	TEHNYT	PVM	HYV.

# HANKO POHJOINEN (Hkp)

liikennepaikan osa  
km 205+935

## Vaihteet

V009. YV43-205-1:9,514-V  
V010. YV43-205-1:9-V  
V011. YV43-205-1:9,514-O  
V014. YV54-200N-1:9-O  
V015. YV54-200N-1:9-V  
V100. YV54-200N-1:9-O  
V112. YV54-200N-1:9-O  
V113. YV54-200N-1:9-O  
V114. YV54-200N-1:9-O  
V117. YV54-200N-1:9-O  
V119. YV54-200N-1:9-V  
V123. YV54-200-1:9-V  
V125. YV54-200N-1:9-V  
V136. YV43-300-1:9,514-O  
V138. YV43-205-1:9,514-O

V152. YV43-300-1:9,514-O yks  
V153. YVP37-190-1:7-V yks  
V212. YV54-200-1:9-V  
V213. YV54-200N-1:9-O  
V215. YV54-200N-1:9-V  
V216. YV54-200N-1:9-O  
V901. YV54-200N-1:9-V yks  
V902. YV54-200N-1:9-V yks  
V903. YV54-200N-1:9-O yks  
V905. YV54-200N-1:9-V yks  
V910. YV30-270-1:7-V yks  
V911. YVP37-190-1:7-O yks

Lukittu suoralle  
V910

# HANKO TAVARA (Hnkt)

liikennepaikan osa  
km 206+350

## Raiteen akselipaino/nopeus (km/h)

Raide	160 kN	200 kN	225 kN	250 kN
002	35	35	35	—
003	35	35	35	—
004	35	35	35	—
005	35	35	35	10
202	35	35	35	—
203	35	35	35	10
204	35	35	35	20

## Junakulkutieraiteiden käyttöpituudet


002	222 m
003	222 m
203	759 m
204	746 m

# HANKO ASEMA (Hnk)

liikennepaikan osa  
km 207+119

## Raiteen akselipaino/nopeus (km/h)


Raide	160 kN	200 kN	225 kN	250 kN
113	35	35	35	—
114	35	35	35	—
115	35	35	35	—
116	35	35	35	—
117	35	35	35	—
118	35	35	35	—
119	35	35	35	—
121	20	20	20	20
122	20	20	20	20
123	20	20	20	20
124	20	20	20	20
130	20	20	20	20
131	20	20	20	20
132	20	20	20	20
160	20	20	20	20
161	20	20	20	20
162	—	—	—	—
163	20	20	20	—

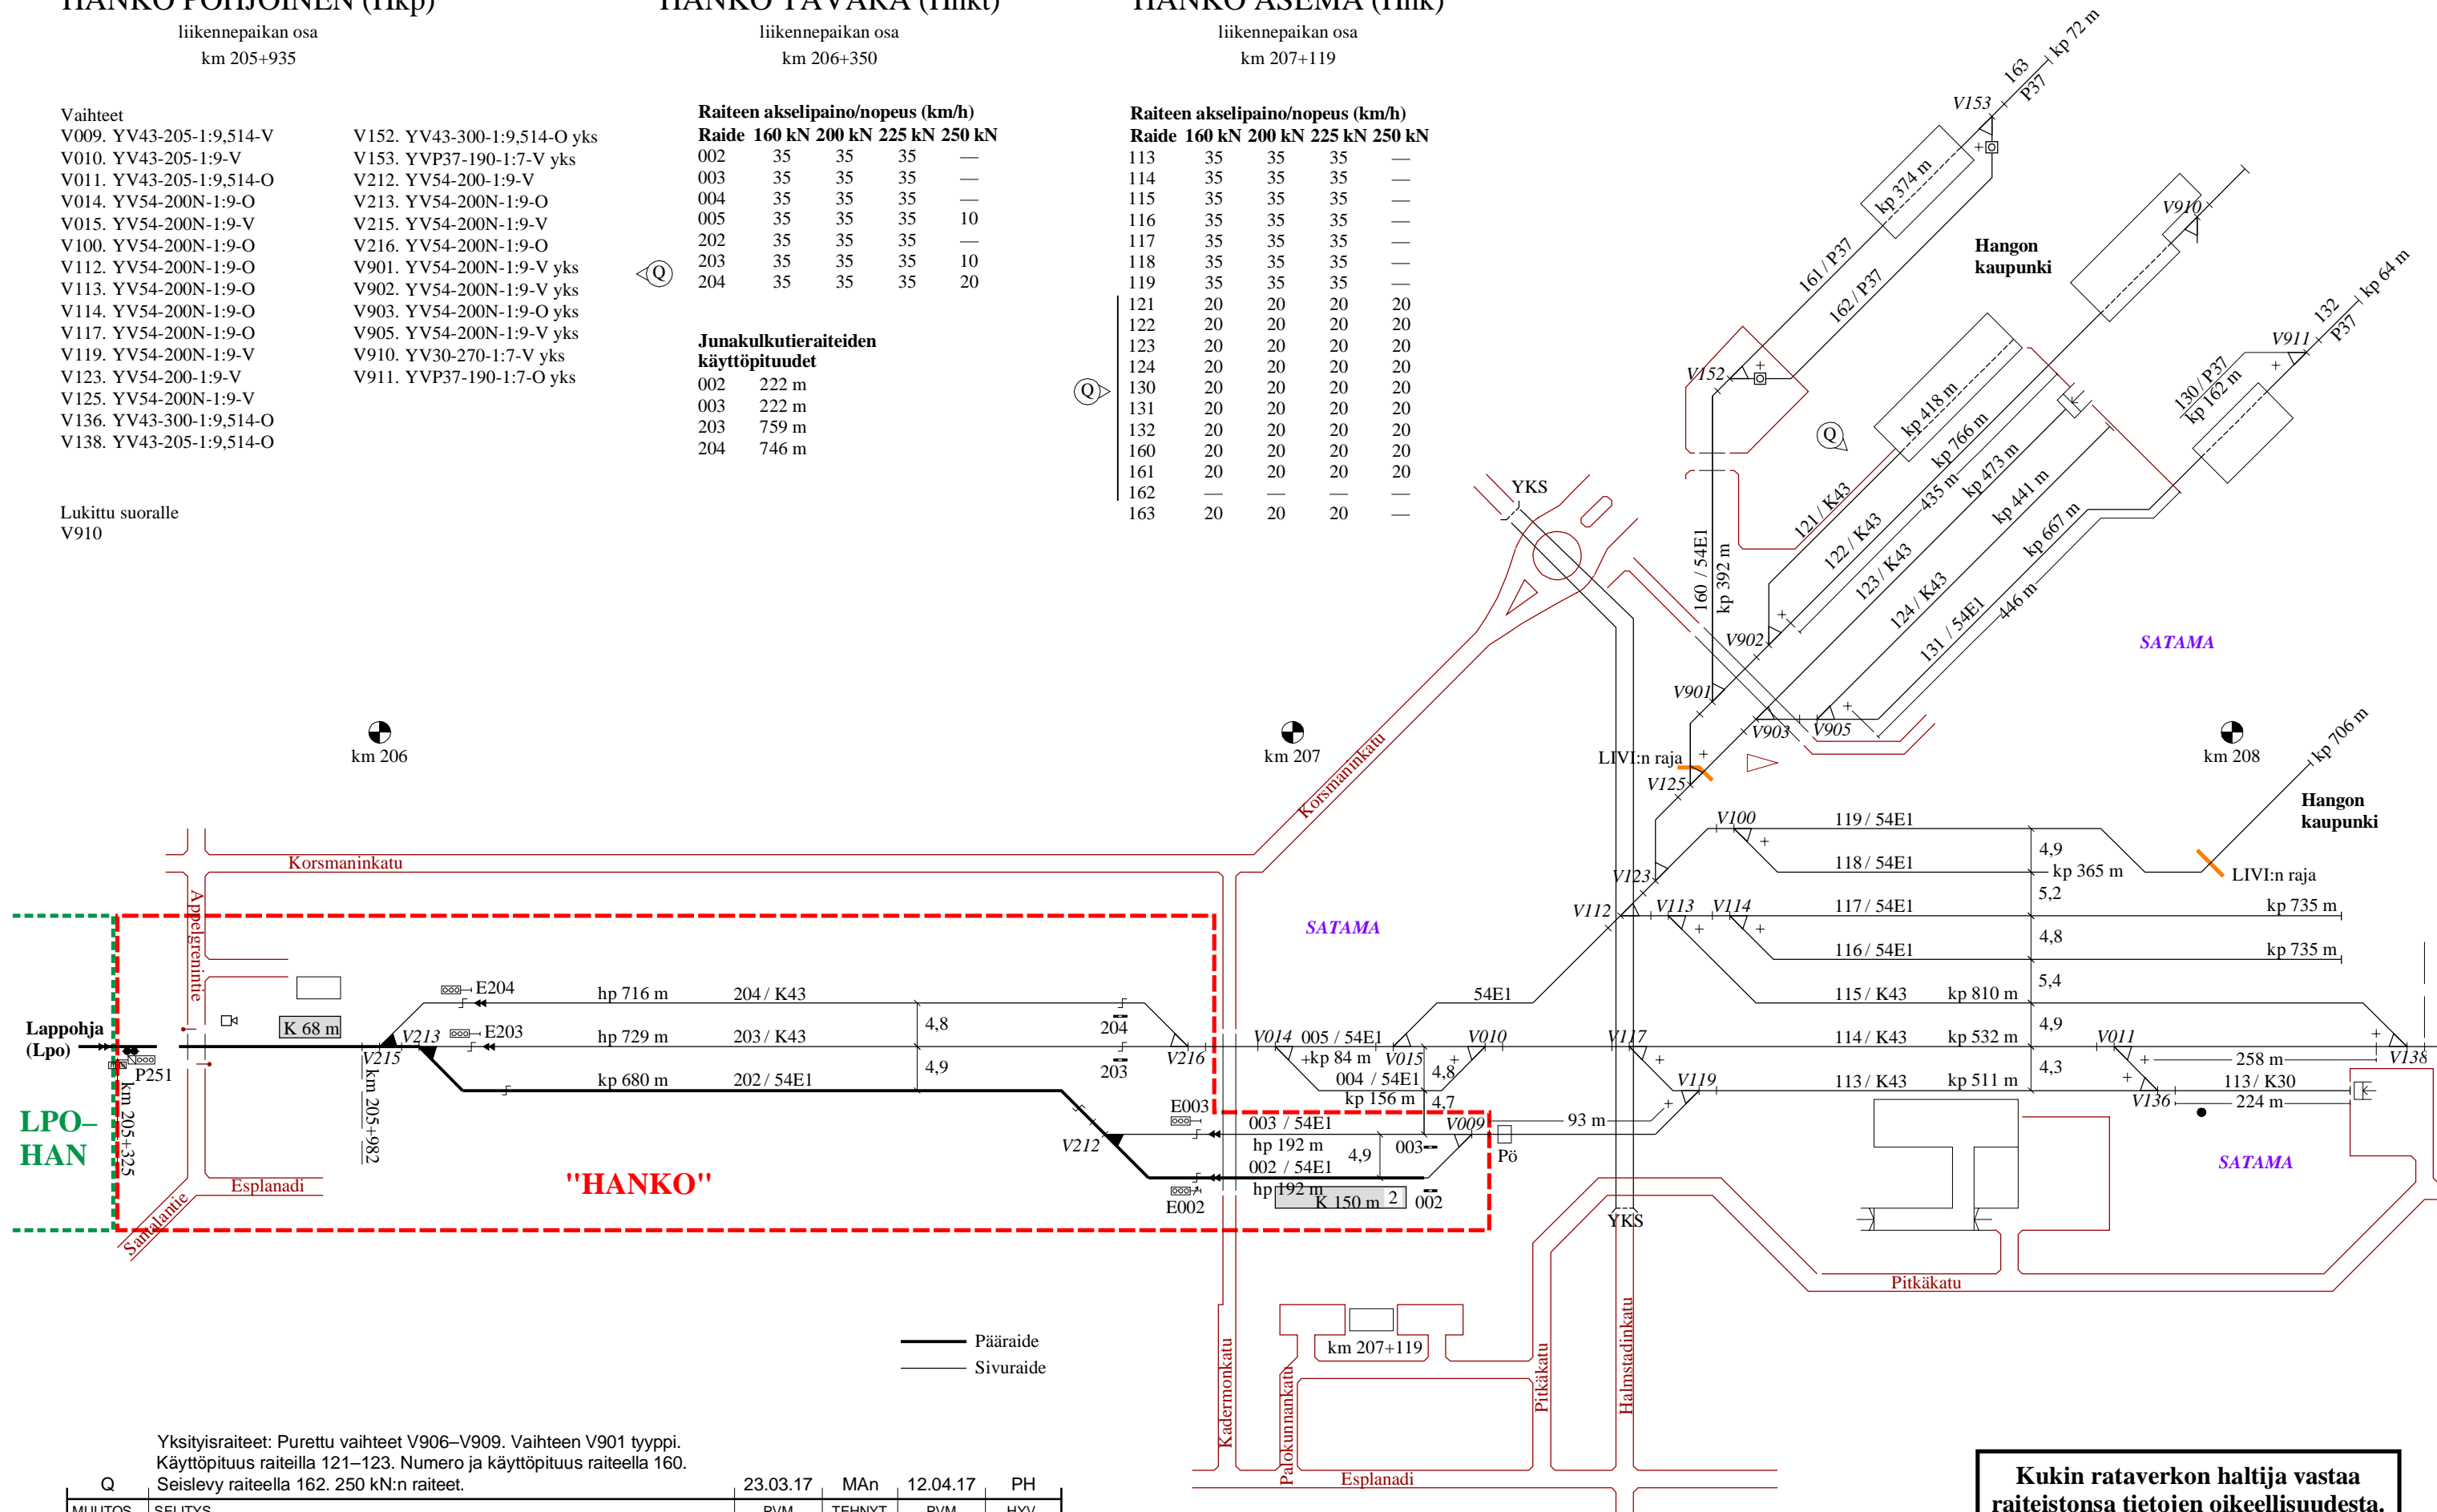

**Kukin rataverkon haltija vastaa raiteistonsa tietojen oikeellisuudesta.**

Yksityisraiteet: Purettu vaihteet V906–V909. Vaihteen V901 tyyppi.  
Käyttöpituus raiteilla 121–123. Numero ja käyttöpituus raiteella 160.  
Seislevy raiteella 162. 250 kN:n raiteet.

Q	23.03.17	MA	12.04.17	PH
MUUTOS	PVM	TEHNYT	PVM	HYV.
SELITYS				
<b>RAITEISTOKAAVIO HANKO (Han)</b>				
PVM 10.10.2003	PVM 09.10.2003	PIIRT. 08.09.03 J. Karttunen		
HYV. M. Nummelin	HYV. M. Maijala	TARK. 17.09.03 K. Ojanperä	PIIR. N.O 4021-030-125-Q-1/2	


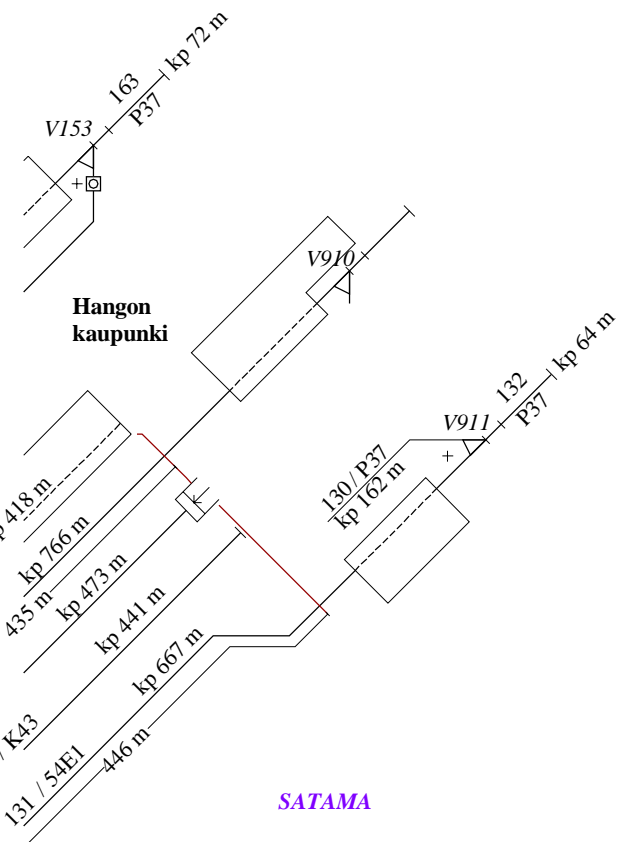


**Raiteen akselipaino/nopeus (km/h)**

Raide	160 kN	200 kN	225 kN	250 kN
011	35	35	35	—
012	35	35	35	—
013	35	35	35	—
014	35	35	35	—
015	35	35	35	—
025	20	20	20	—
170	20	20	20	—

- Vaihteet
- V018. YV43-205-1-9,514-O
  - V101. YV43-205-1-9-V
  - V103. YV43-205-1-9,514-V
  - V104. YV43-205-1-9,514-O
  - V105. YV43-205-1-9,514-V
  - V107. YV43-205-1-9-V
  - V109. YV43-205-1-9,514-V
  - V116. YV43-205-1-9,514-O

Lukittu poikkeavalle V103

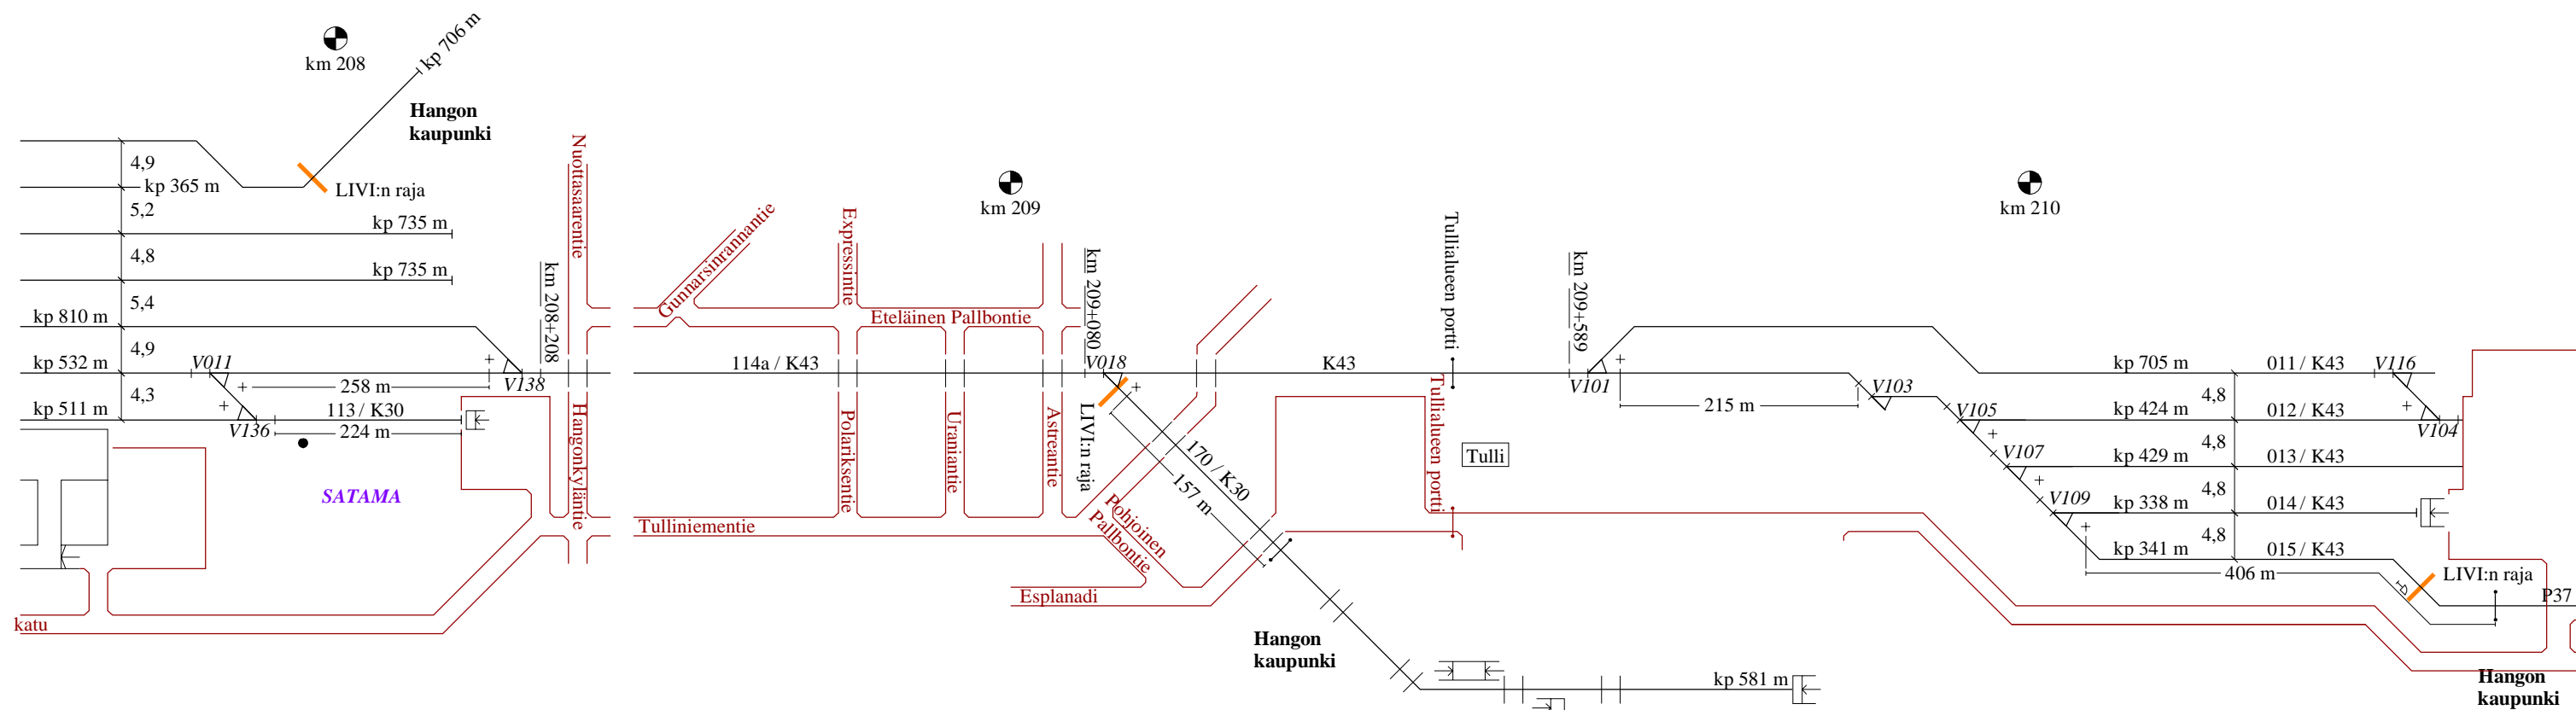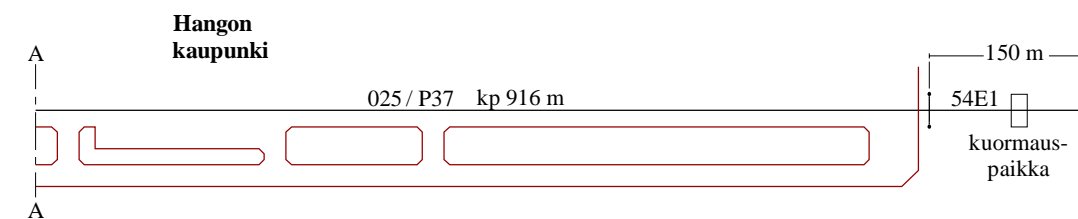

**Kukin rataverkon haltija vastaa raiteistonsa tietojen oikeellisuudesta.**

Yksityisraiteet: Puretut vaihteet V906–V909. Vaihteen V901 tyyppi. Käyttöpituus raiteilla 121–123. Numero ja käyttöpituus raiteella 160. Seislevy raiteella 162. 250 kN:n raiteet.

Q		23.03.17	MAn	12.04.17	PH
MUUTOS	SELITYS	PVM	TEHNYT	PVM	HYV.
				<b>RAITEISTOKAAVIO HANKO (Han)</b>	
PVM 10.10.2003	PVM 09.10.2003	PIIRT. 08.09.03 J. Karttunen			
HYV. M. Nummelin	HYV. M. Maijala	TARK. 17.09.03 K. Ojanperä		PIIR. N:O 4021-030-125-Q-2/2	

— Sivuraide