

### HANKO-POHJOINEN (Hkp)

liikennepaikan osa  
km 205+935

### HANKO TAVARA (Hnkt)

liikennepaikan osa  
km 206+350

### HANKO ASEMA (Hnk)

liikennepaikan osa  
km 207+119

Vaihteet

|       |                     |
|-------|---------------------|
| V009. | YV54-200N-1:9-V     |
| V010. | YV54-200N-1:9-V     |
| V011. | YV54-200N-1:9-O     |
| V014. | YV54-200N-1:9-O     |
| V015. | YV54-200N-1:9-V     |
| V100. | YV54-200N-1:9-O     |
| V112. | YV54-200N-1:9-O     |
| V113. | YV54-200N-1:9-O     |
| V114. | YV54-200N-1:9-O     |
| V117. | YV54-200N-1:9-O     |
| V119. | YV54-200N-1:9-V     |
| V123. | YV54-200-1:9-V      |
| V125. | YV54-200N-1:9-V     |
| V136. | YV43-300-1:9,514-O  |
| V138. | YV54-200N-1:9-O     |
| V152. | YV54-200N-1:9-O yks |
| V153. | YVP37-190-1:7-V yks |
| V212. | YV54-200-1:9-V      |
| V213. | YV54-200N-1:9-O     |
| V215. | YV54-200N-1:9-V     |
| V216. | YV54-200N-1:9-O     |

Raiteiden suurimmat pituuskaltevuudet

|      |     |   |
|------|-----|---|
| 002  | 6 ‰ | × |
| 003  | 6 ‰ | × |
| 004  | 6 ‰ | × |
| 113  | 6 ‰ | × |
| 113a | 5 ‰ | × |
| 114  | 7 ‰ | × |
| 115  | 7 ‰ | × |
| 116  | 7 ‰ | × |
| 117  | 7 ‰ | × |
| 118  | 7 ‰ | × |
| 119  | 7 ‰ | × |
| 204  | 6 ‰ | × |

Raiteiden suurimmat pituuskaltevuudet


| Raite | 160 kN | 200 kN | 225 kN | 250 kN |
|-------|--------|--------|--------|--------|
| 002   | 35     | 35     | 35     | —      |
| 003   | 35     | 35     | 35     | —      |
| 004   | 35     | 35     | 35     | —      |
| 005   | 35     | 35     | 35     | 10     |
| 202   | 35     | 35     | 35     | —      |
| 203   | 35     | 35     | 35     | 10     |
| 204   | 35     | 35     | 35     | 20     |
| 113   | 35     | 35     | 35     | —      |
| 113a  | 35     | 35     | 35     | —      |
| 114   | 35     | 35     | 35     | —      |
| 115   | 35     | 35     | 35     | —      |
| 116   | 35     | 35     | 35     | —      |
| 117   | 35     | 35     | 35     | —      |
| 118   | 35     | 35     | 35     | —      |
| 119   | 35     | 35     | 35     | —      |

Raiteiden suurimmat pituuskaltevuudet

| Raite | 160 kN | 200 kN | 225 kN | 250 kN |
|-------|--------|--------|--------|--------|
| 121   | 20     | 20     | 20     | 20     |
| 122   | 20     | 20     | 20     | 20     |
| 123   | 20     | 20     | 20     | 20     |
| 124   | 20     | 20     | 20     | 20     |
| 131   | 20     | 20     | 20     | 20     |
| 132   | 20     | 20     | 20     | 20     |
| 160   | 20     | 20     | 20     | 20     |
| 161   | 20     | 20     | 20     | 20     |
| 162   | —      | —      | —      | —      |
| 163   | 20     | 20     | 20     | —      |

Junakultieraitteiden käyttöpituudet

|     |       |
|-----|-------|
| 002 | 222 m |
| 003 | 222 m |
| 203 | 759 m |
| 204 | 746 m |

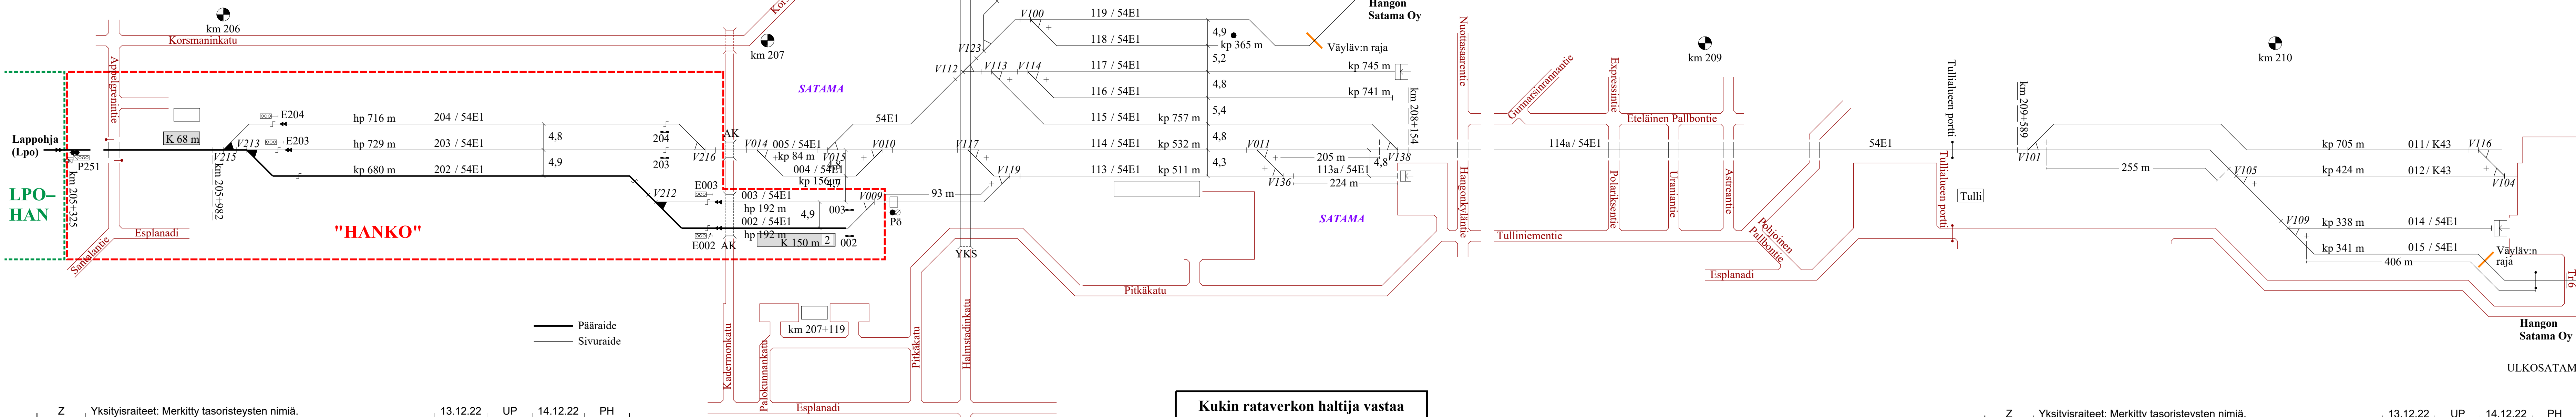

Raiteiden suurimmat pituuskaltevuudet

|     |     |   |
|-----|-----|---|
| 011 | 3 ‰ | \ |
| 012 | 2 ‰ | \ |
| 014 | 1 ‰ | \ |

Raiteen akselipaino/nopeus (km/h)

| Raide | 160 kN | 200 kN | 225 kN | 250 kN |
|-------|--------|--------|--------|--------|
| 011   | 35     | 35     | 35     | —      |
| 012   | 35     | 35     | 35     | —      |
| 014   | 35     | 35     | 35     | —      |
| 015   | 35     | 35     | 35     | —      |
| 025   | 20     | 20     | 20     | —      |
| 114a  | 35     | 35     | 35     | —      |

Vaihteet

|       |                    |
|-------|--------------------|
| V101. | YV43-205-1:9-V     |
| V104. | YV43-205-1:9,514-O |
| V105. | YV43-205-1:9,514-V |
| V109. | YV43-205-1:9,514-V |
| V116. | YV43-205-1:9,514-O |

|                  |   |   |        |          |      |
|------------------|---|---|--------|----------|------|
| Z                | Yksityisraiteet: Merkitty tasoristeysten nimiä. | 13.12.22  | UP     | 14.12.22 | PH   |
| MUUTOS           | SELITYS   | PVM   | TEHNYT | PVM      | HYV. |
|                  |   | RAITEISTOKAAVIO HANKO (Han)                             |        |          |      |
| PVM 10.10.2003   | PVM 09.10.2003                                  | PIIRT. 08.09.03 J. Karttunen                            |        |          |      |
| HYV. M. Nummelin | HYV. M. Majjala                                 | TARK. 17.09.03 K. Ojanperä PIIR. N.O 4021-030-125-Z-1/2 |        |          |      |

**Kukin rataverkon haltija vastaa raitteistonsa tietojen oikeellisuudesta.**

|                  |   |   |        |          |      |
|------------------|---|---|--------|----------|------|
| Z                | Yksityisraiteet: Merkitty tasoristeysten nimiä. | 13.12.22  | UP     | 14.12.22 | PH   |
| MUUTOS           | SELITYS   | PVM   | TEHNYT | PVM      | HYV. |
|                  |   | RAITEISTOKAAVIO HANKO (Han)                             |        |          |      |
| PVM 10.10.2003   | PVM 09.10.2003                                  | PIIRT. 08.09.03 J. Karttunen                            |        |          |      |
| HYV. M. Nummelin | HYV. M. Majjala                                 | TARK. 17.09.03 K. Ojanperä PIIR. N.O 4021-030-125-Z-2/2 |        |          |      |

# HANKO-POHJOINEN (Hkp)

liikennepaikan osa  
km 205+935

# HANKO TAVARA (Hnkt)

liikennepaikan osa  
km 206+350

# HANKO ASEMA (Hnk)

liikennepaikan osa  
km 207+119

### Vaihteet

- V009. YV54-200N-1:9-V
- V010. YV54-200N-1:9-V
- V011. YV54-200N-1:9-O
- V014. YV54-200N-1:9-O
- V015. YV54-200N-1:9-V
- V100. YV54-200N-1:9-O
- V112. YV54-200N-1:9-O
- V113. YV54-200N-1:9-O
- V114. YV54-200N-1:9-O
- V117. YV54-200N-1:9-O
- V119. YV54-200N-1:9-V
- V123. YV54-200N-1:9-V
- V125. YV54-200N-1:9-V
- V136. YV43-300-1:9,514-O
- V138. YV54-200N-1:9-O
- V152. YV54-200N-1:9-O yks
- V153. YVP37-190-1:7-V yks
- V212. YV54-200-1:9-V
- V213. YV54-200N-1:9-O
- V215. YV54-200N-1:9-V
- V216. YV54-200N-1:9-O

- V901. YV54-200N-1:9-V yks
- V902. YV54-200N-1:9-V yks
- V903. YV54-200N-1:9-O yks
- V905. YV54-200N-1:9-V yks

### Raiteiden suurimmat pituuskaltevuudet

|      |     |   |
|------|-----|---|
| 002  | 6 ‰ | × |
| 003  | 6 ‰ | × |
| 004  | 6 ‰ | × |
| 113  | 6 ‰ | × |
| 113a | 5 ‰ | × |
| 115  | 7 ‰ | × |
| 116  | 7 ‰ | × |
| 117  | 7 ‰ | × |
| 118  | 7 ‰ | × |
| 119  | 7 ‰ | × |
| 204  | 6 ‰ | × |

### Raiteen akselipaino/nopeus (km/h)

Raide 160 kN 200 kN 225 kN 250 kN

|      |    |    |    |    |
|------|----|----|----|----|
| 002  | 35 | 35 | 35 | —  |
| 003  | 35 | 35 | 35 | —  |
| 004  | 35 | 35 | 35 | —  |
| 005  | 35 | 35 | 35 | 10 |
| 202  | 35 | 35 | 35 | —  |
| 203  | 35 | 35 | 35 | 10 |
| 204  | 35 | 35 | 35 | 20 |
| 113  | 35 | 35 | 35 | —  |
| 113a | 35 | 35 | 35 | —  |
| 114  | 35 | 35 | 35 | —  |
| 115  | 35 | 35 | 35 | —  |
| 116  | 35 | 35 | 35 | —  |
| 117  | 35 | 35 | 35 | —  |
| 118  | 35 | 35 | 35 | —  |
| 119  | 35 | 35 | 35 | —  |


### Raiteen akselipaino/nopeus (km/h)

Raide 160 kN 200 kN 225 kN 250 kN

|     |    |    |    |    |
|-----|----|----|----|----|
| 121 | 20 | 20 | 20 | 20 |
| 122 | 20 | 20 | 20 | 20 |
| 123 | 20 | 20 | 20 | 20 |
| 124 | 20 | 20 | 20 | 20 |
| 131 | 20 | 20 | 20 | 20 |
| 132 | 20 | 20 | 20 | 20 |
| 160 | 20 | 20 | 20 | 20 |
| 161 | 20 | 20 | 20 | 20 |
| 162 | —  | —  | —  | —  |
| 163 | 20 | 20 | 20 | —  |




### Junakultieraitteiden käyttöpituudet

|     |       |
|-----|-------|
| 002 | 222 m |
| 003 | 222 m |
| 203 | 759 m |
| 204 | 746 m |

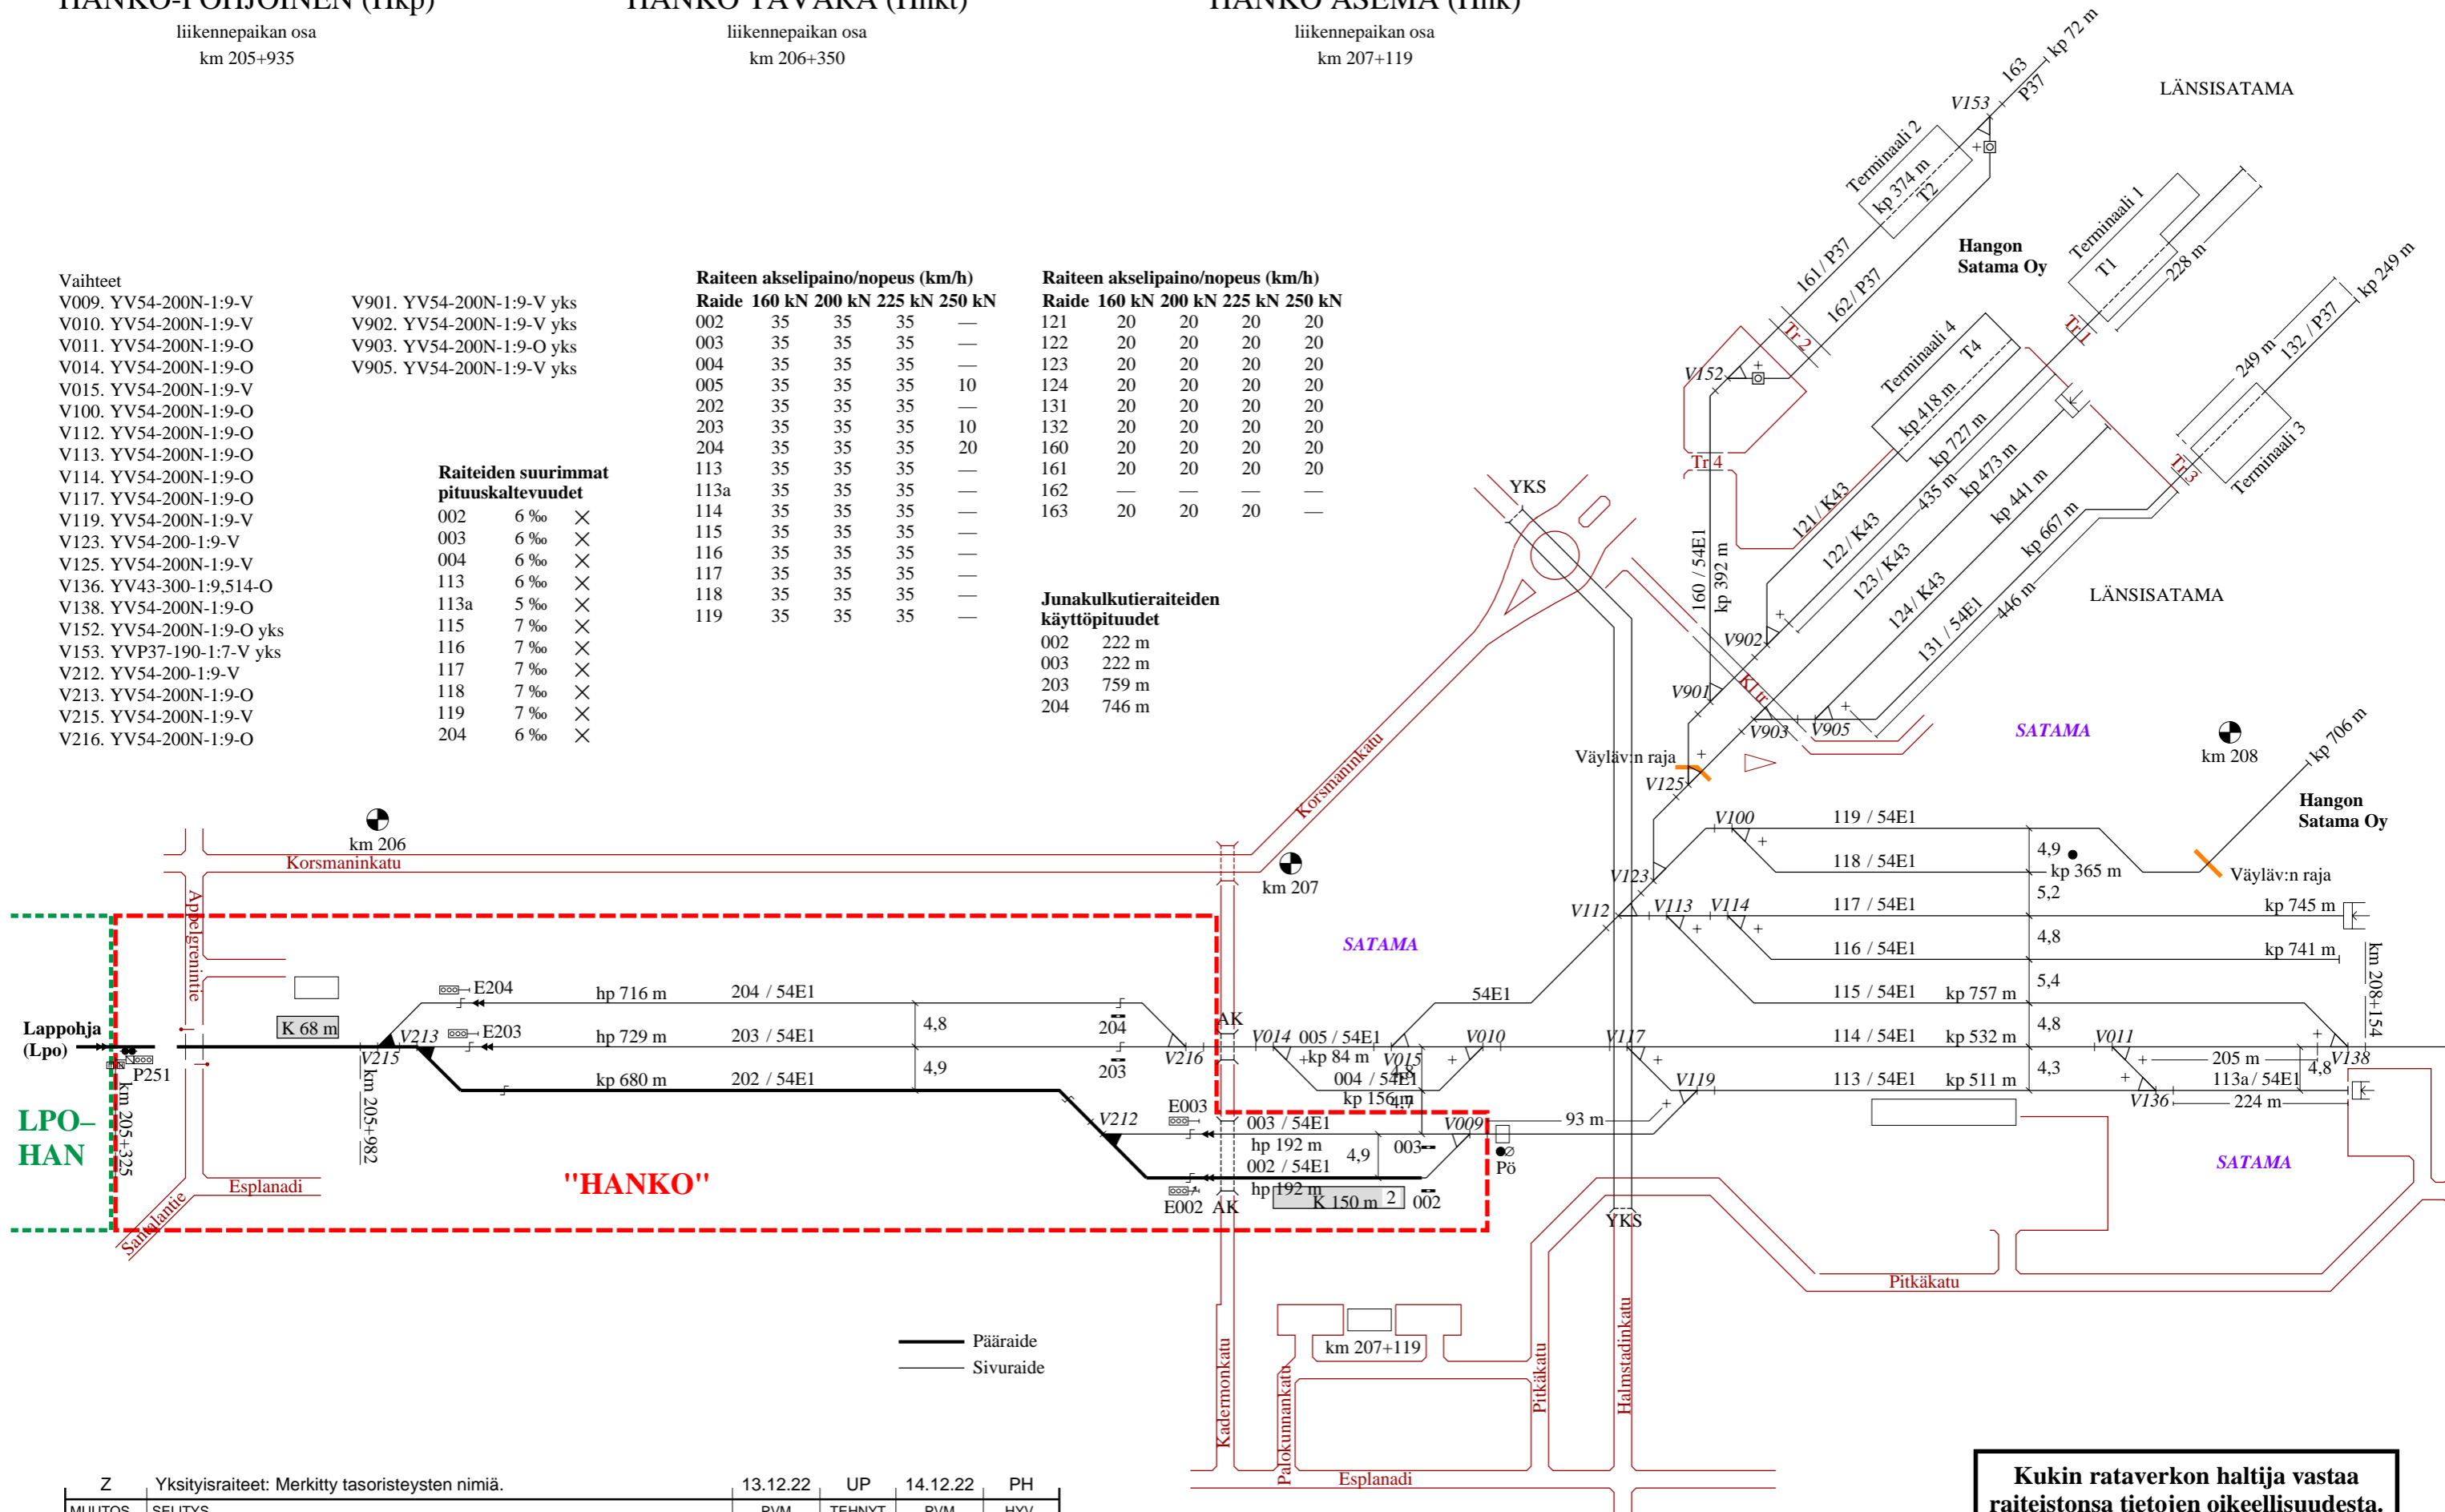


|                  |   |                              |           |  |      |
|------------------|---|------------------------------|-----------|--|------|
| Z                | Yksityisraiteet: Merkitty tasoristeysten nimiä. | 13.12.22                     | UP        | 14.12.22                               | PH   |
| MUUTOS           | SELITYS   | PVM                          | TEHNYT    | PVM                                    | HYV. |
|                  |   |                              |           | <b>RAITEISTOKAAVIO<br/>HANKO (Han)</b> |      |
| PVM 10.10.2003   | PVM 09.10.2003                                  | PIIRT. 08.09.03 J. Karttunen |           |  |      |
| HYV. M. Nummelin | HYV. M. Maijala                                 | TARK. 17.09.03 K. Ojanperä   | PIIR. N:O | 4021-030-125-Z-1/2                     |      |

**Kukin rataverkon haltija vastaa raiteistonsa tietojen oikeellisuudesta.**

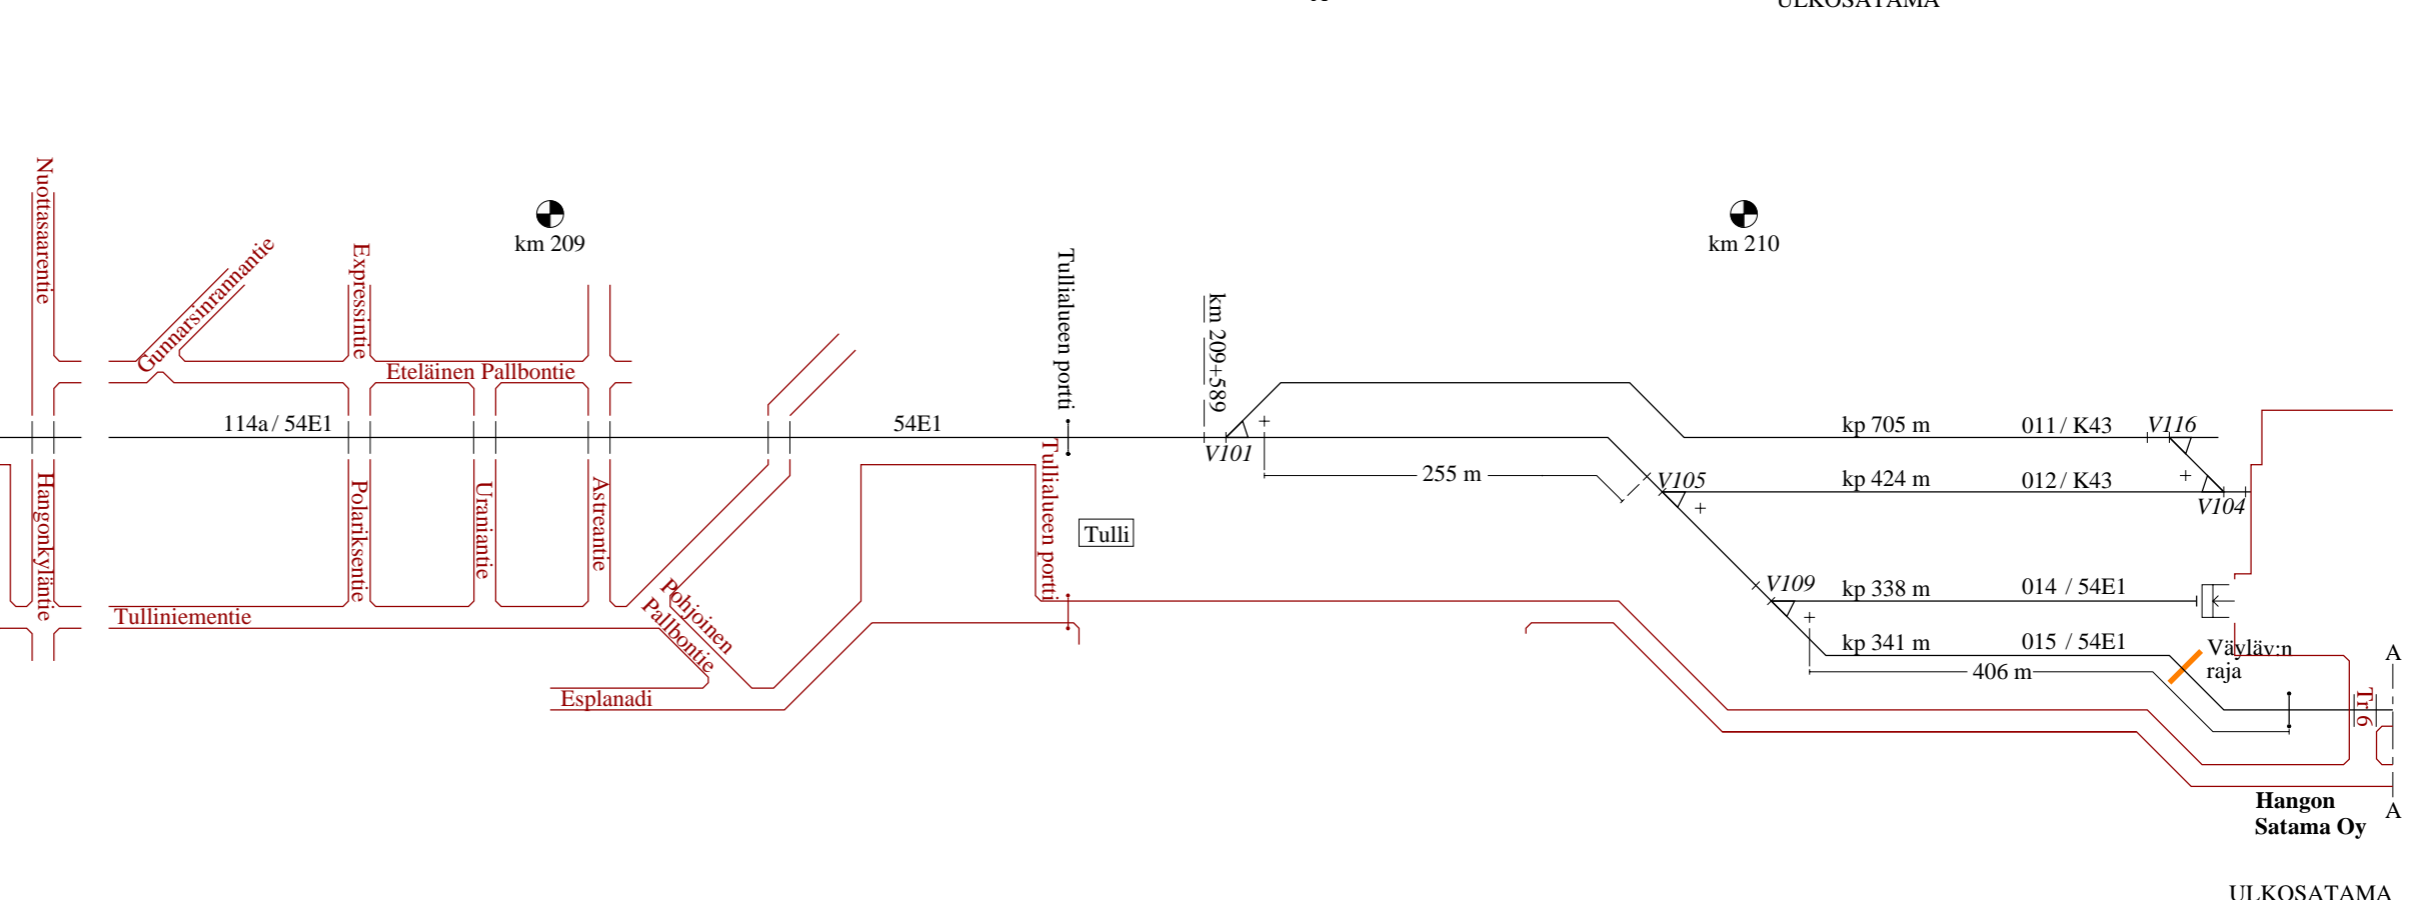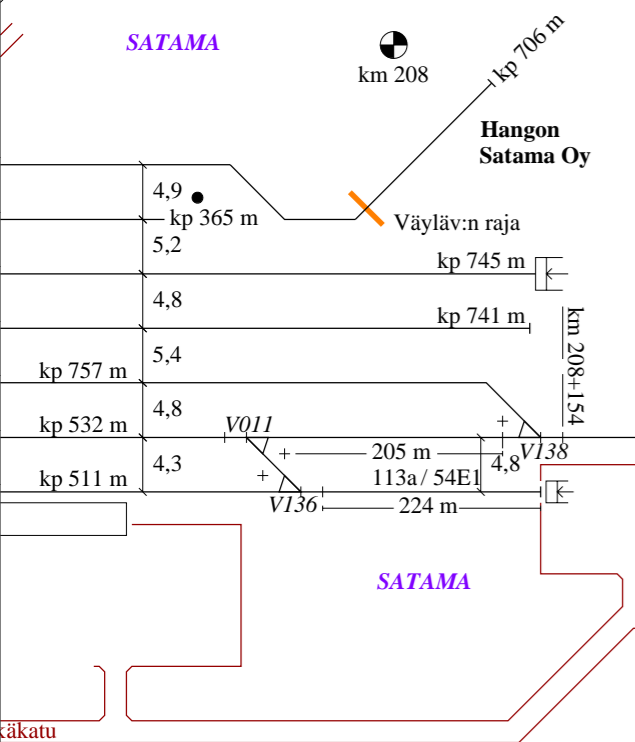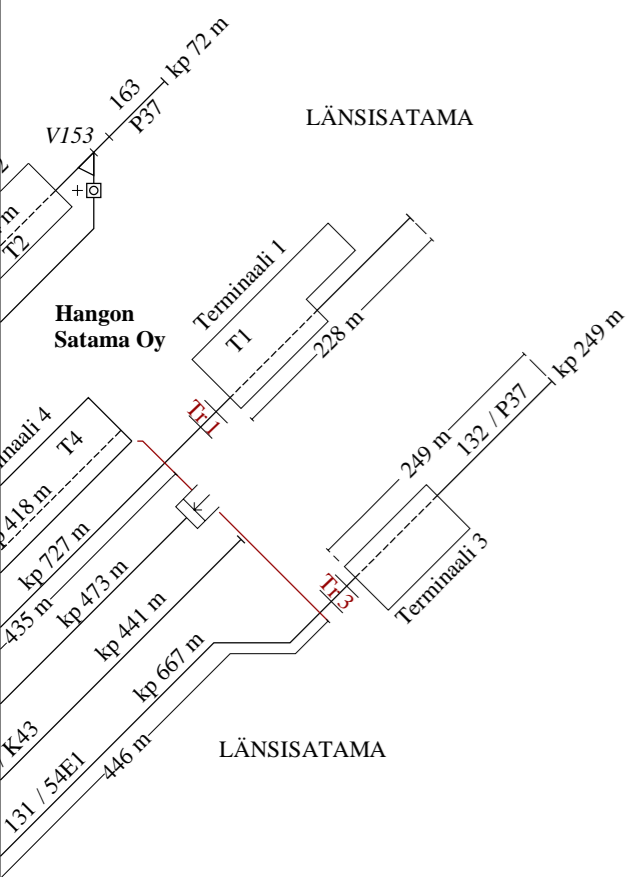

| Raiteiden suurimmat pituuskaltevuudet |        |        | Raiteen akselipaino/nopeus (km/h) |        |  |  |
|---------------------------------------|--------|--------|-----------------------------------|--------|--|--|
| Raide                                 | 160 kN | 200 kN | 225 kN                            | 250 kN |  |  |
| 011                                   | 3 ‰    | \      |                                   |        |  |  |
| 012                                   | 2 ‰    | \      |                                   |        |  |  |
| 014                                   | 1 ‰    | \      |                                   |        |  |  |
| 025                                   |        |        |                                   |        |  |  |
| 114a                                  |        |        |                                   |        |  |  |

| Vaihteet                 |
|--------------------------|
| V101. YV43-205-1:9-V     |
| V104. YV43-205-1:9,514-O |
| V105. YV43-205-1:9,514-V |
| V109. YV43-205-1:9,514-V |
| V116. YV43-205-1:9,514-O |

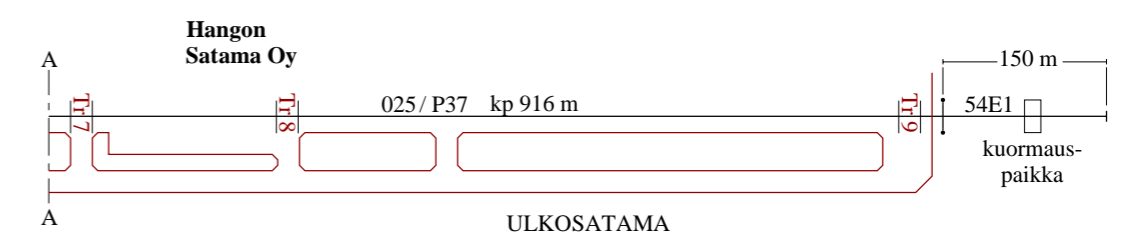

**Kukin rataverkon haltija vastaa raiteistonsa tietojen oikeellisuudesta.**

— Sivuraide

|        |   |      |            |                                    |                      |                              |
|--------|---|------|------------|------------------------------------|----------------------|------------------------------|
| Z      | Yksityisraiteet: Merkitty tasoristeysten nimiä. |      | 13.12.22   | UP                                 | 14.12.22             | PH                           |
| MUUTOS | SELITYS   |      | PVM        | TEHNYT                             | PVM                  | HYV.                         |
|        |   |      |            | <b>RAITEISTOKAAVIO HANKO (Han)</b> |                      |                              |
| PVM    | 10.10.2003                                      | PVM  | 09.10.2003 | PIIRT. 08.09.03 J. Karttunen       |                      |                              |
| HYV.   | M. Nummelin                                     | HYV. | M. Maijala | TARK.                              | 17.09.03 K. Ojanperä | PIIR. N:O 4021-030-125-Z-2/2 |